


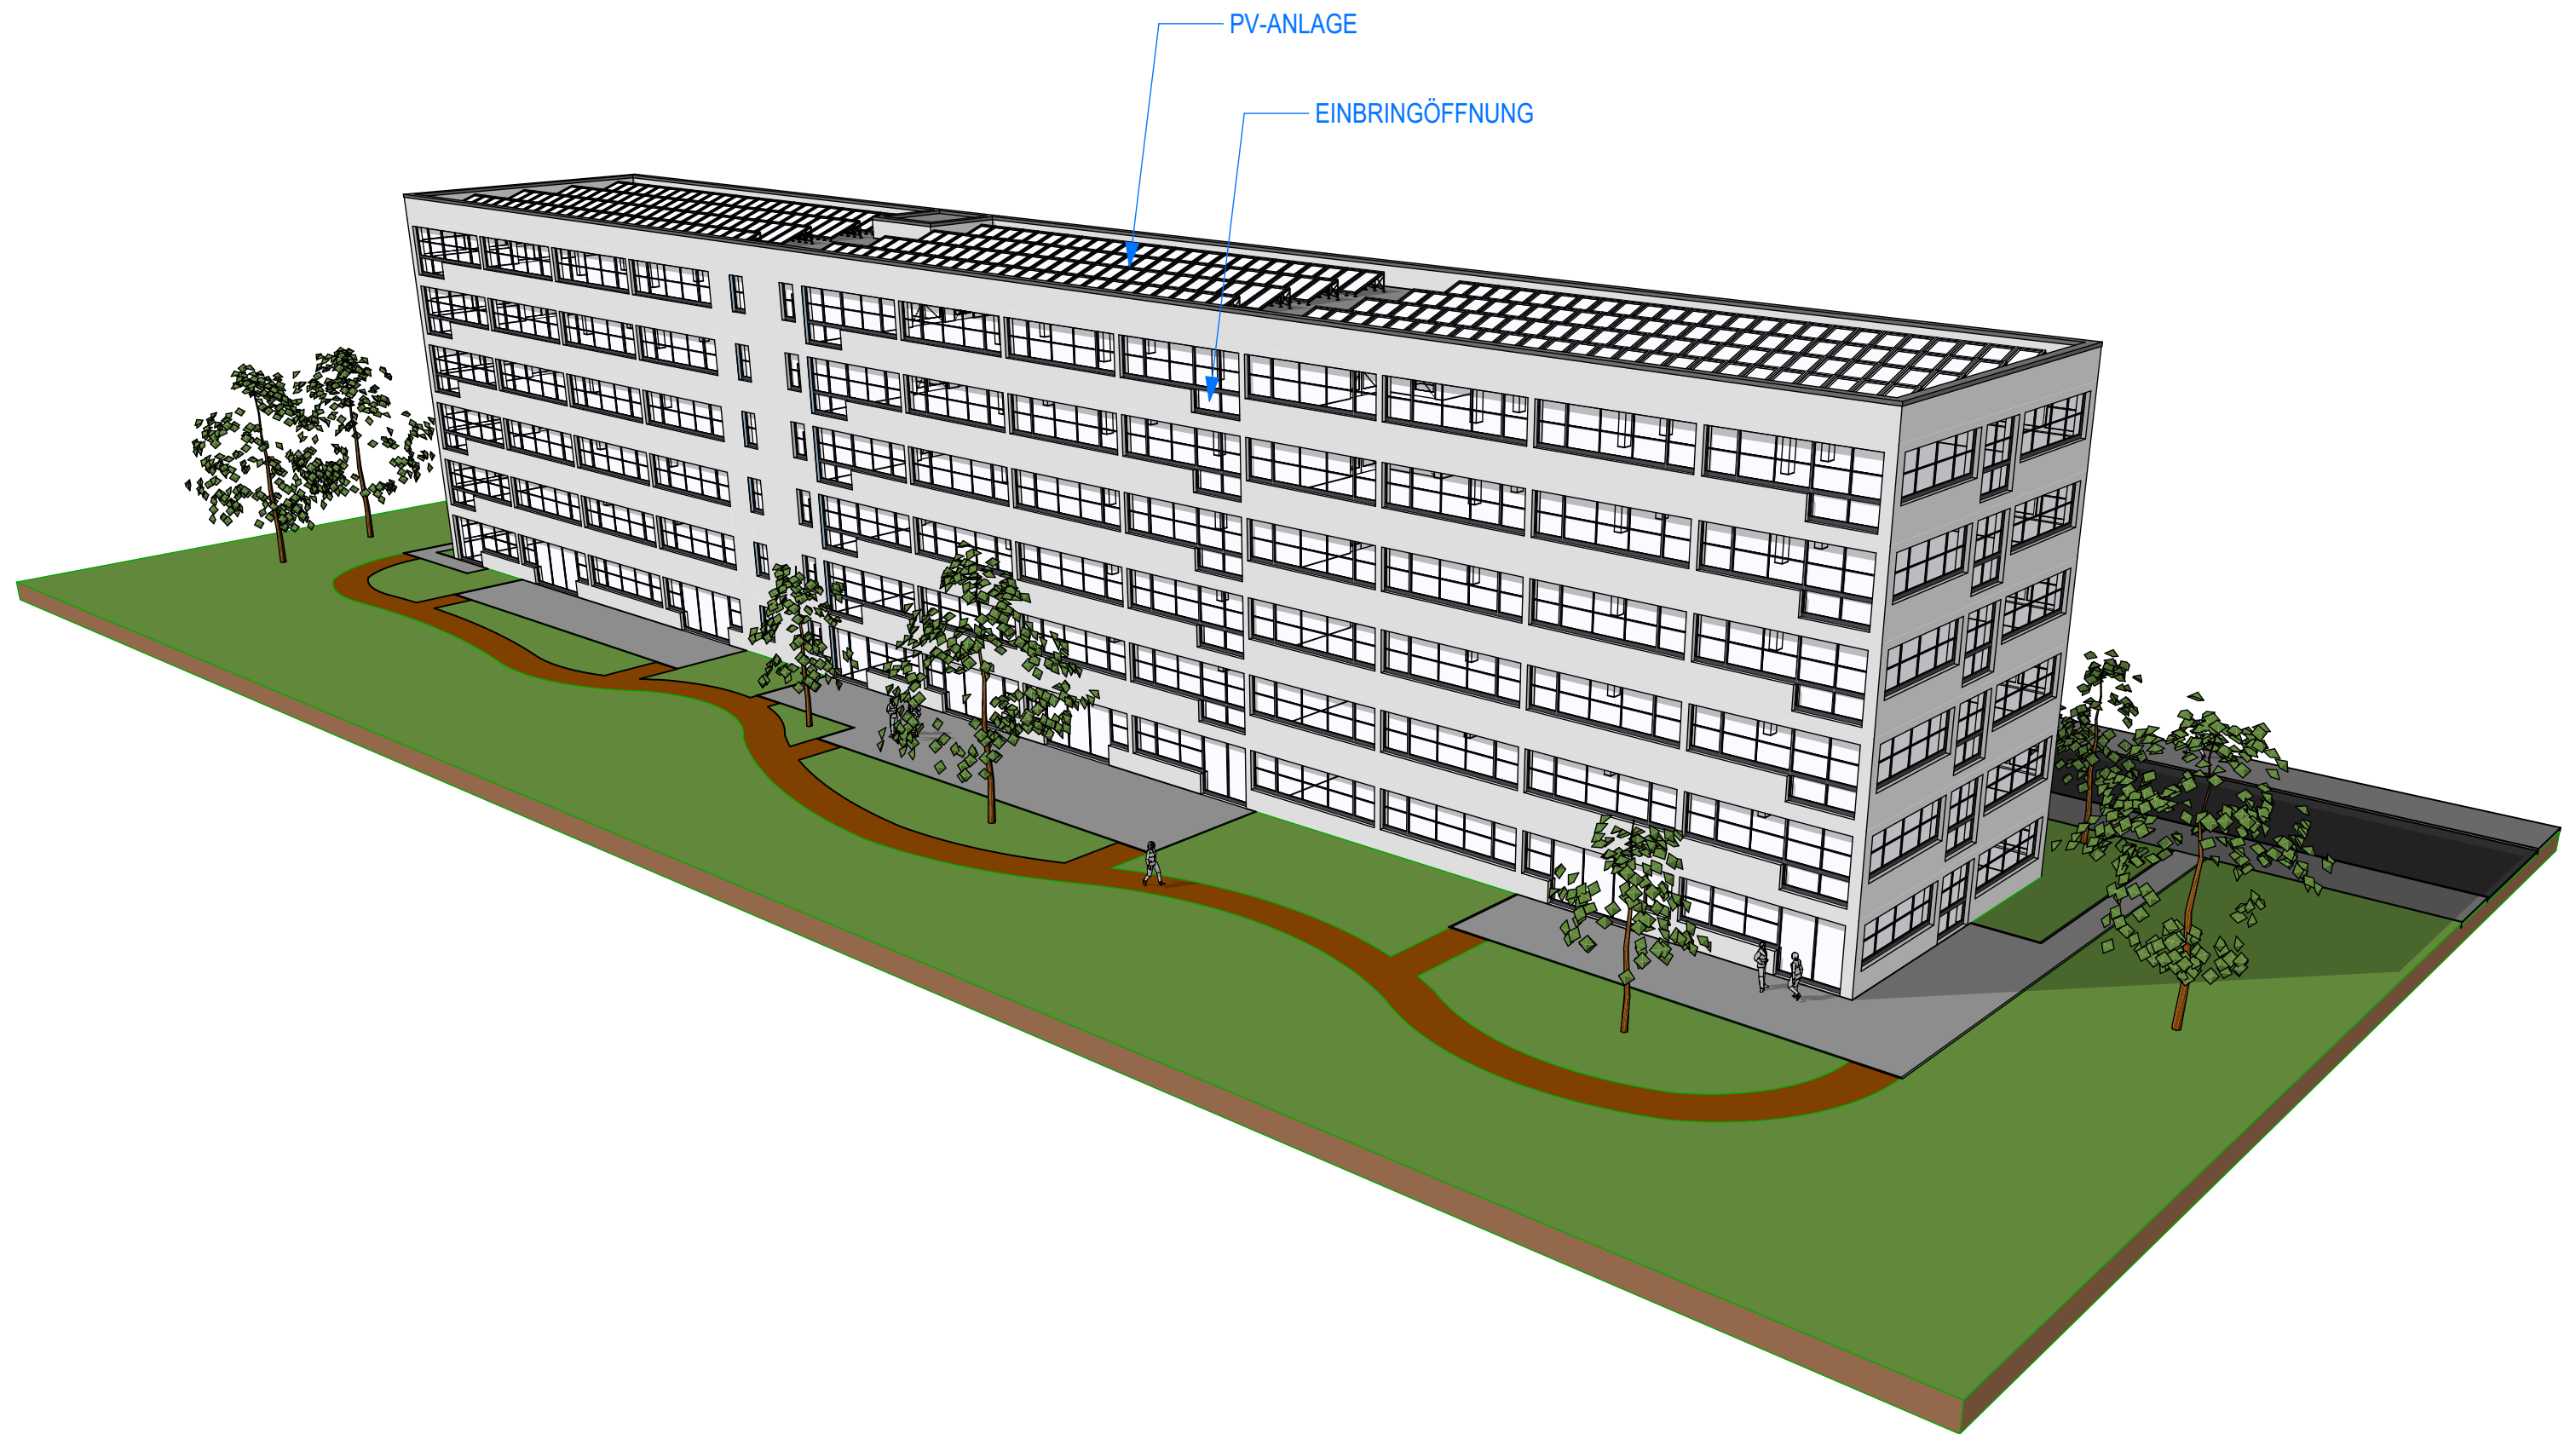


SÜDSEITE

GEWERBELOFT




NORDSEITE

GEWERBELOFT

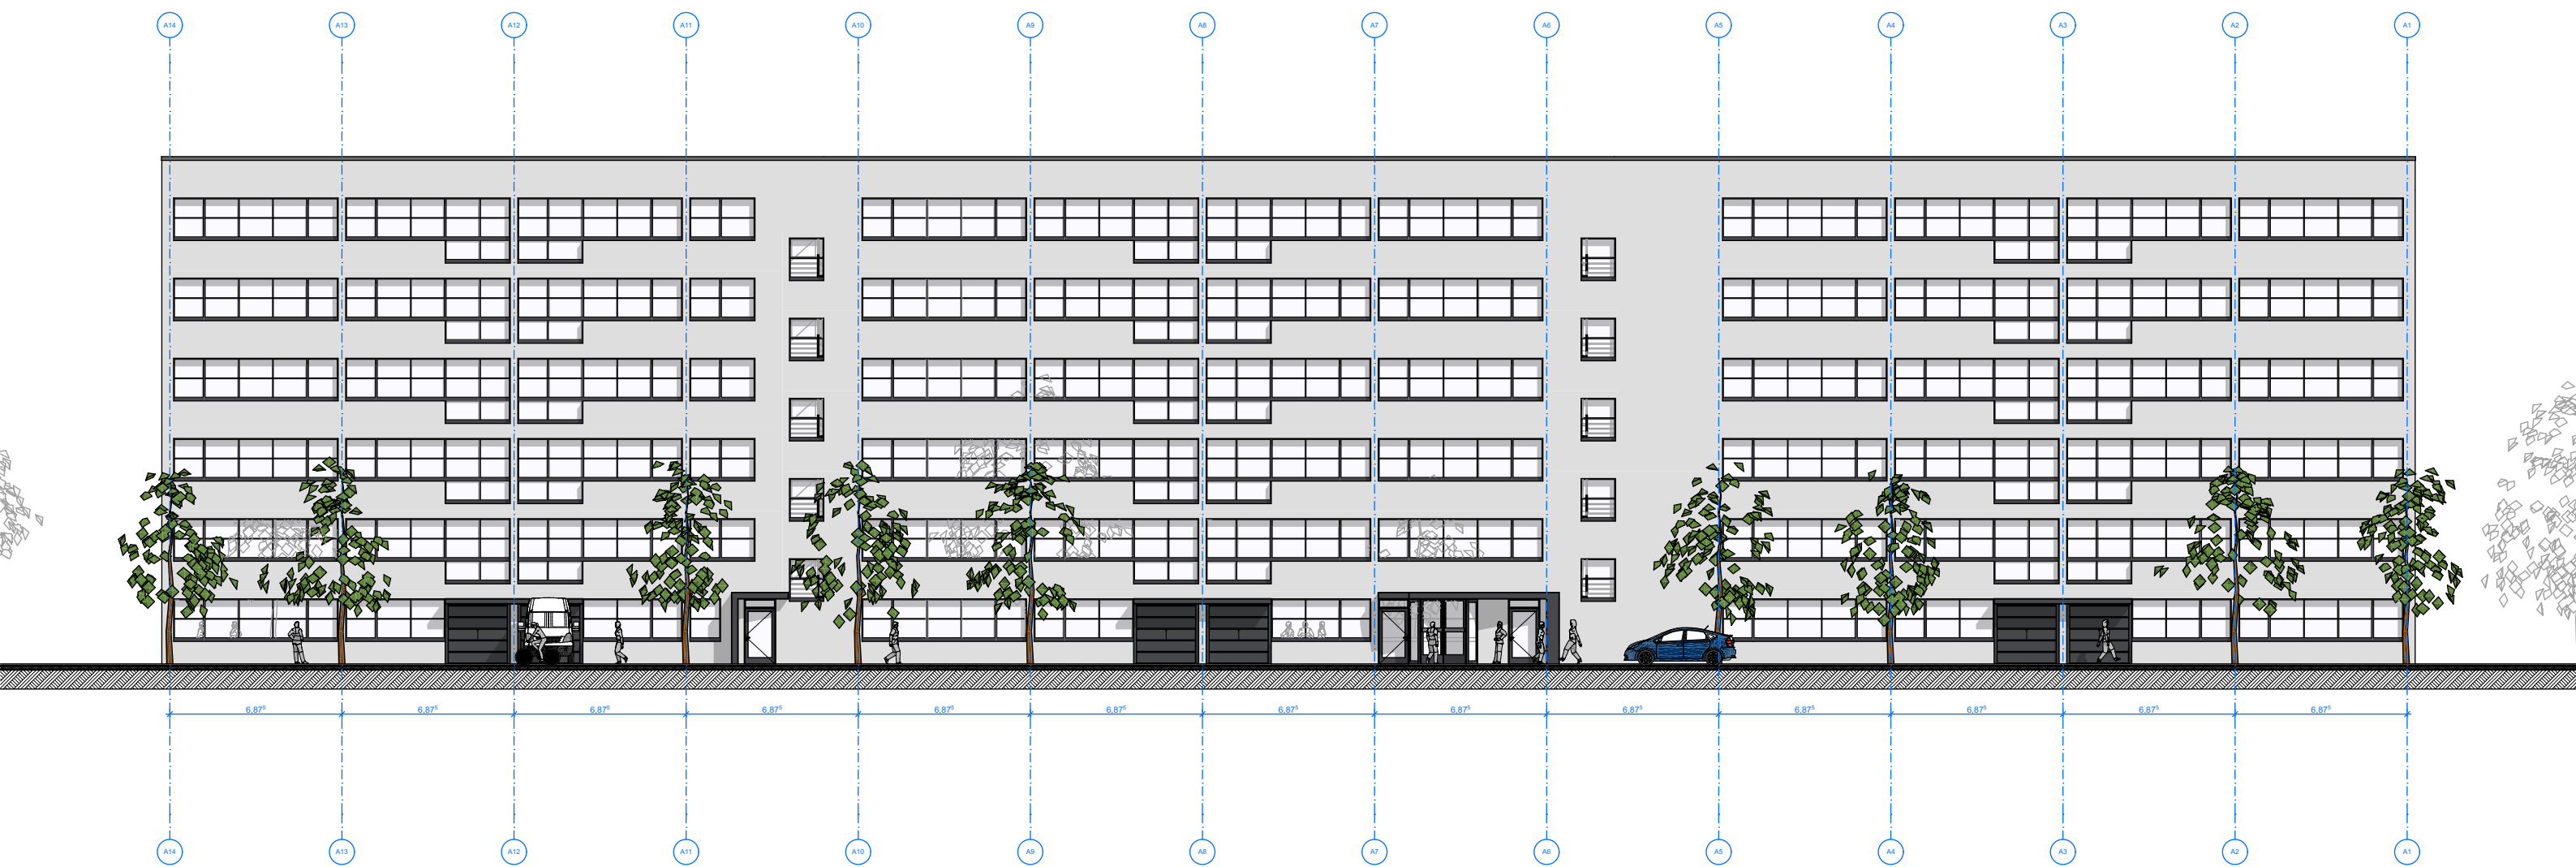



NORD-ANSICHT

GEWERBELOFT

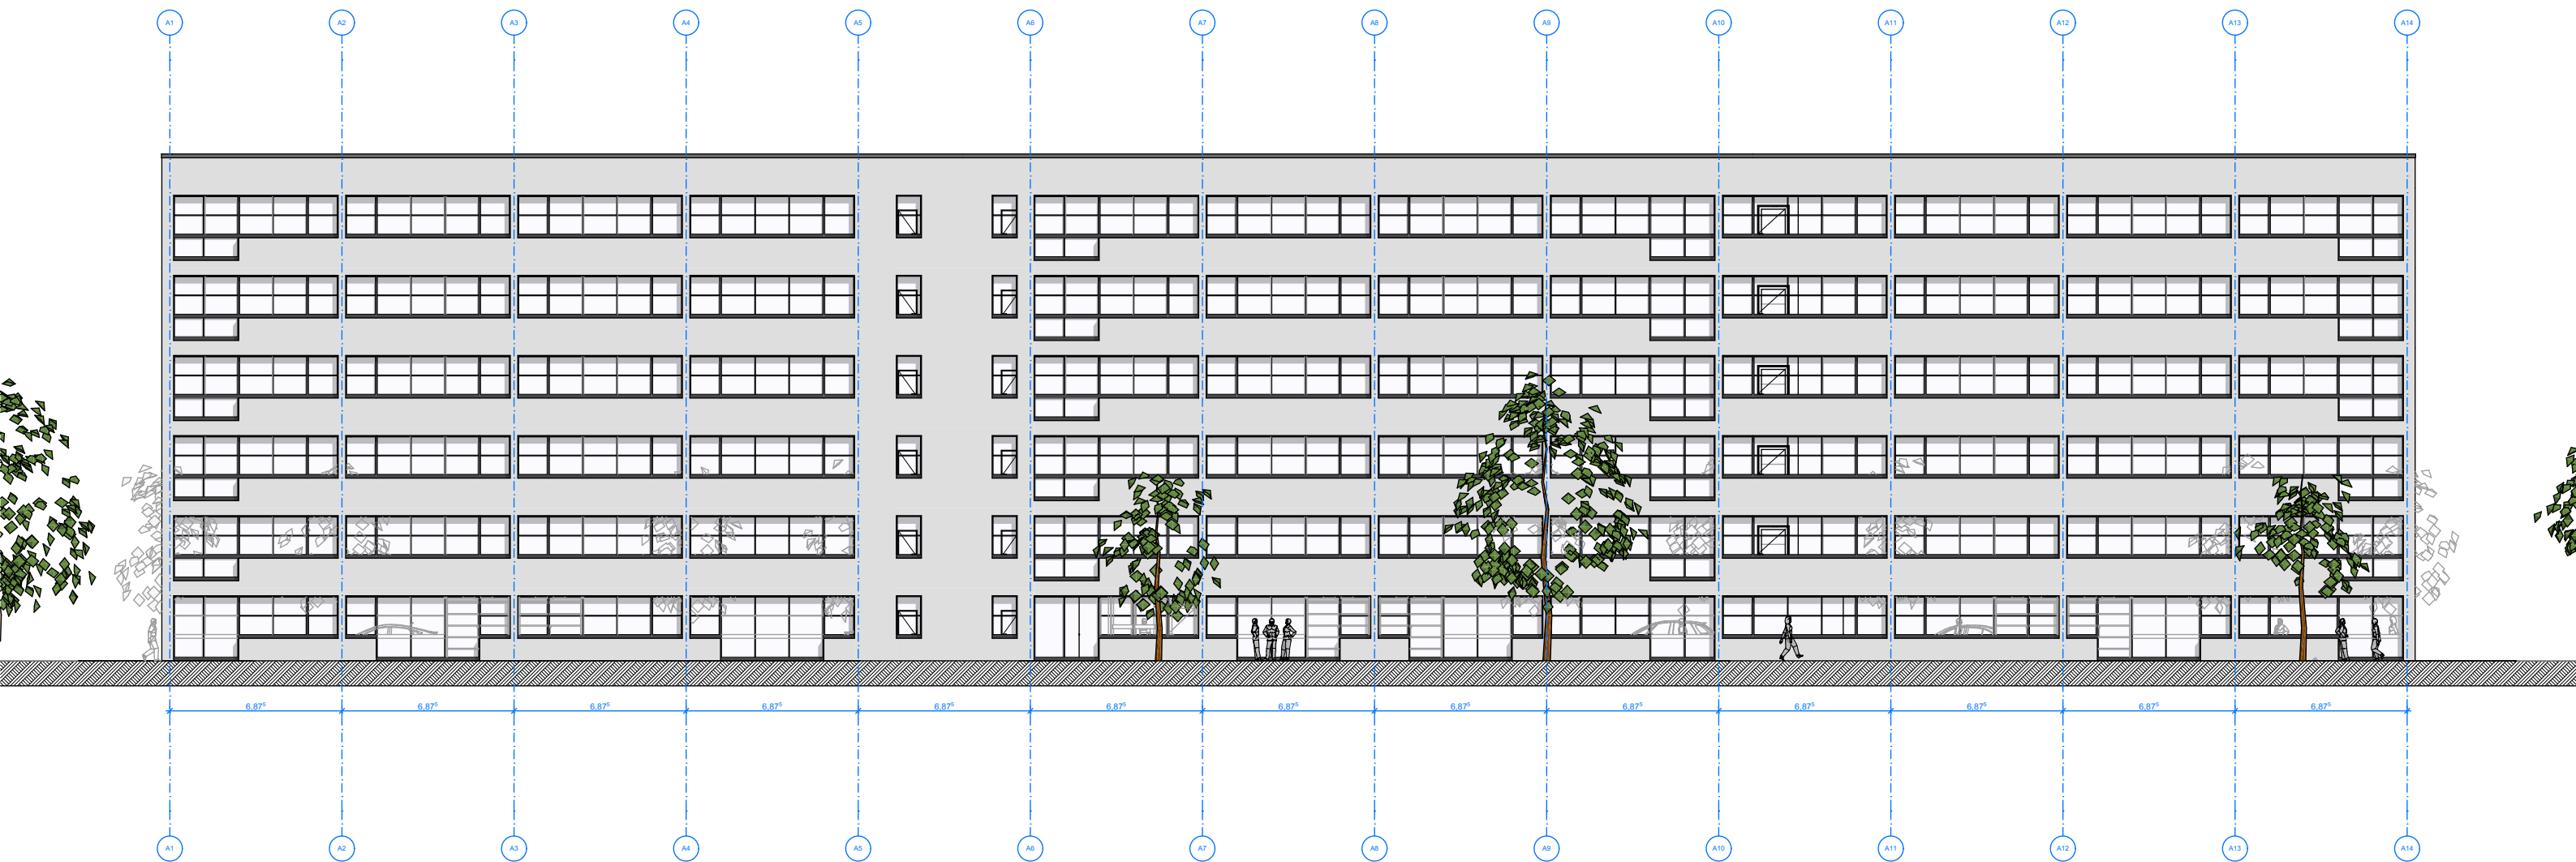


SÜD-ANSICHT

GEWERBELOFT

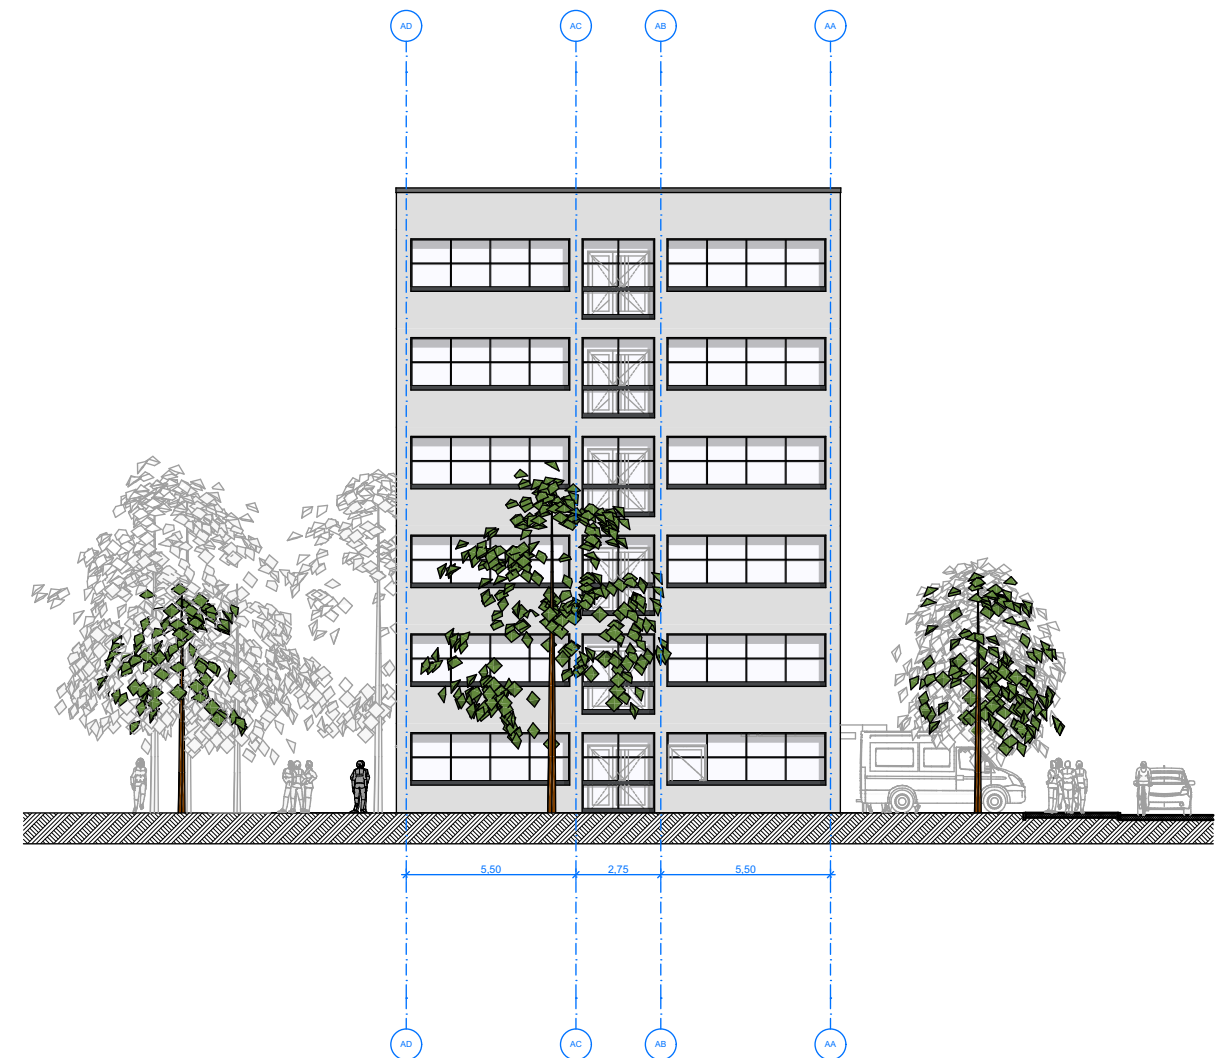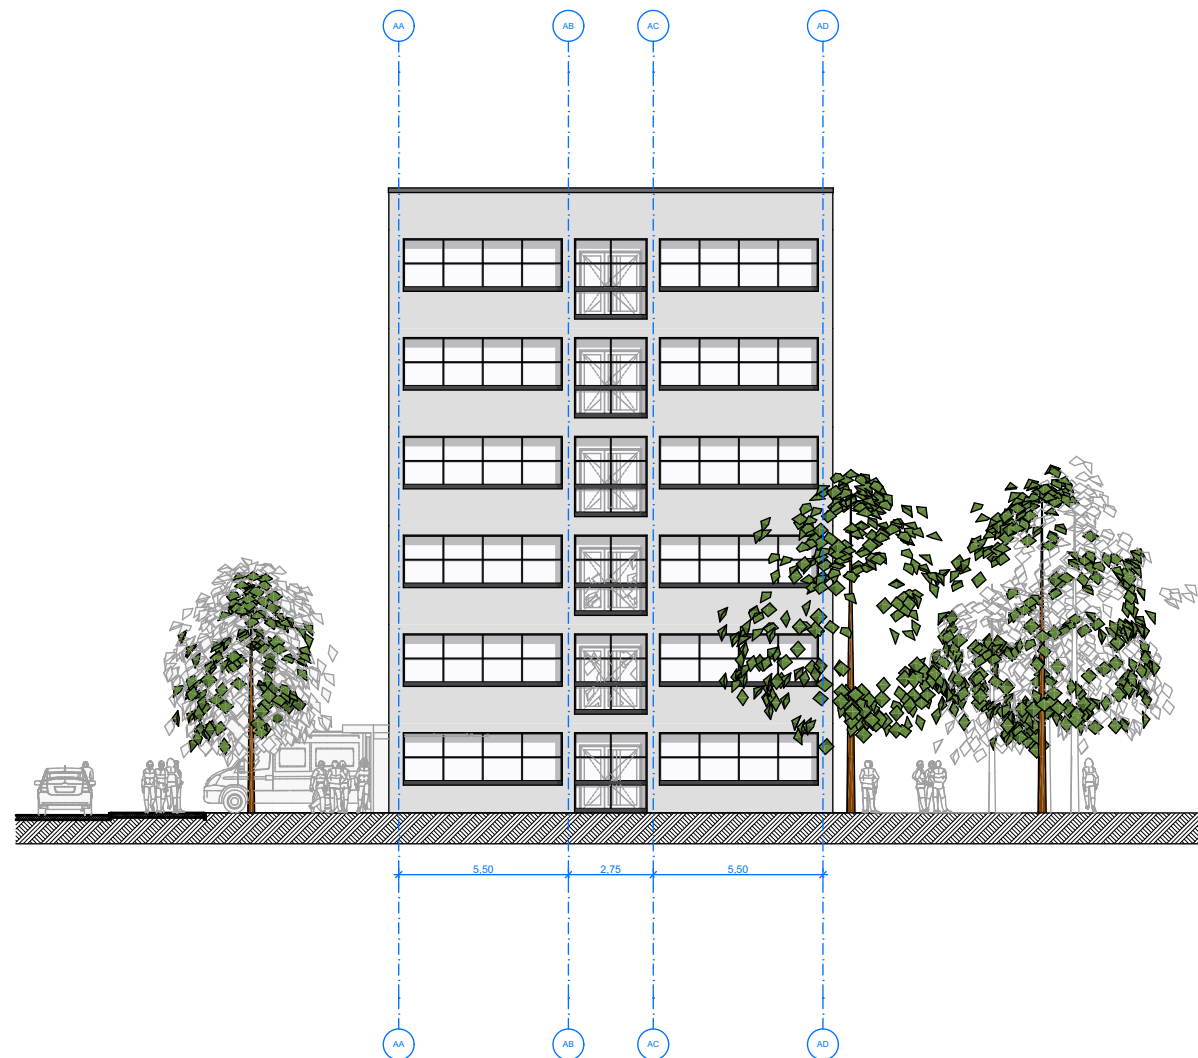


SEITEN-ANSICHT

GEWERBELOFT

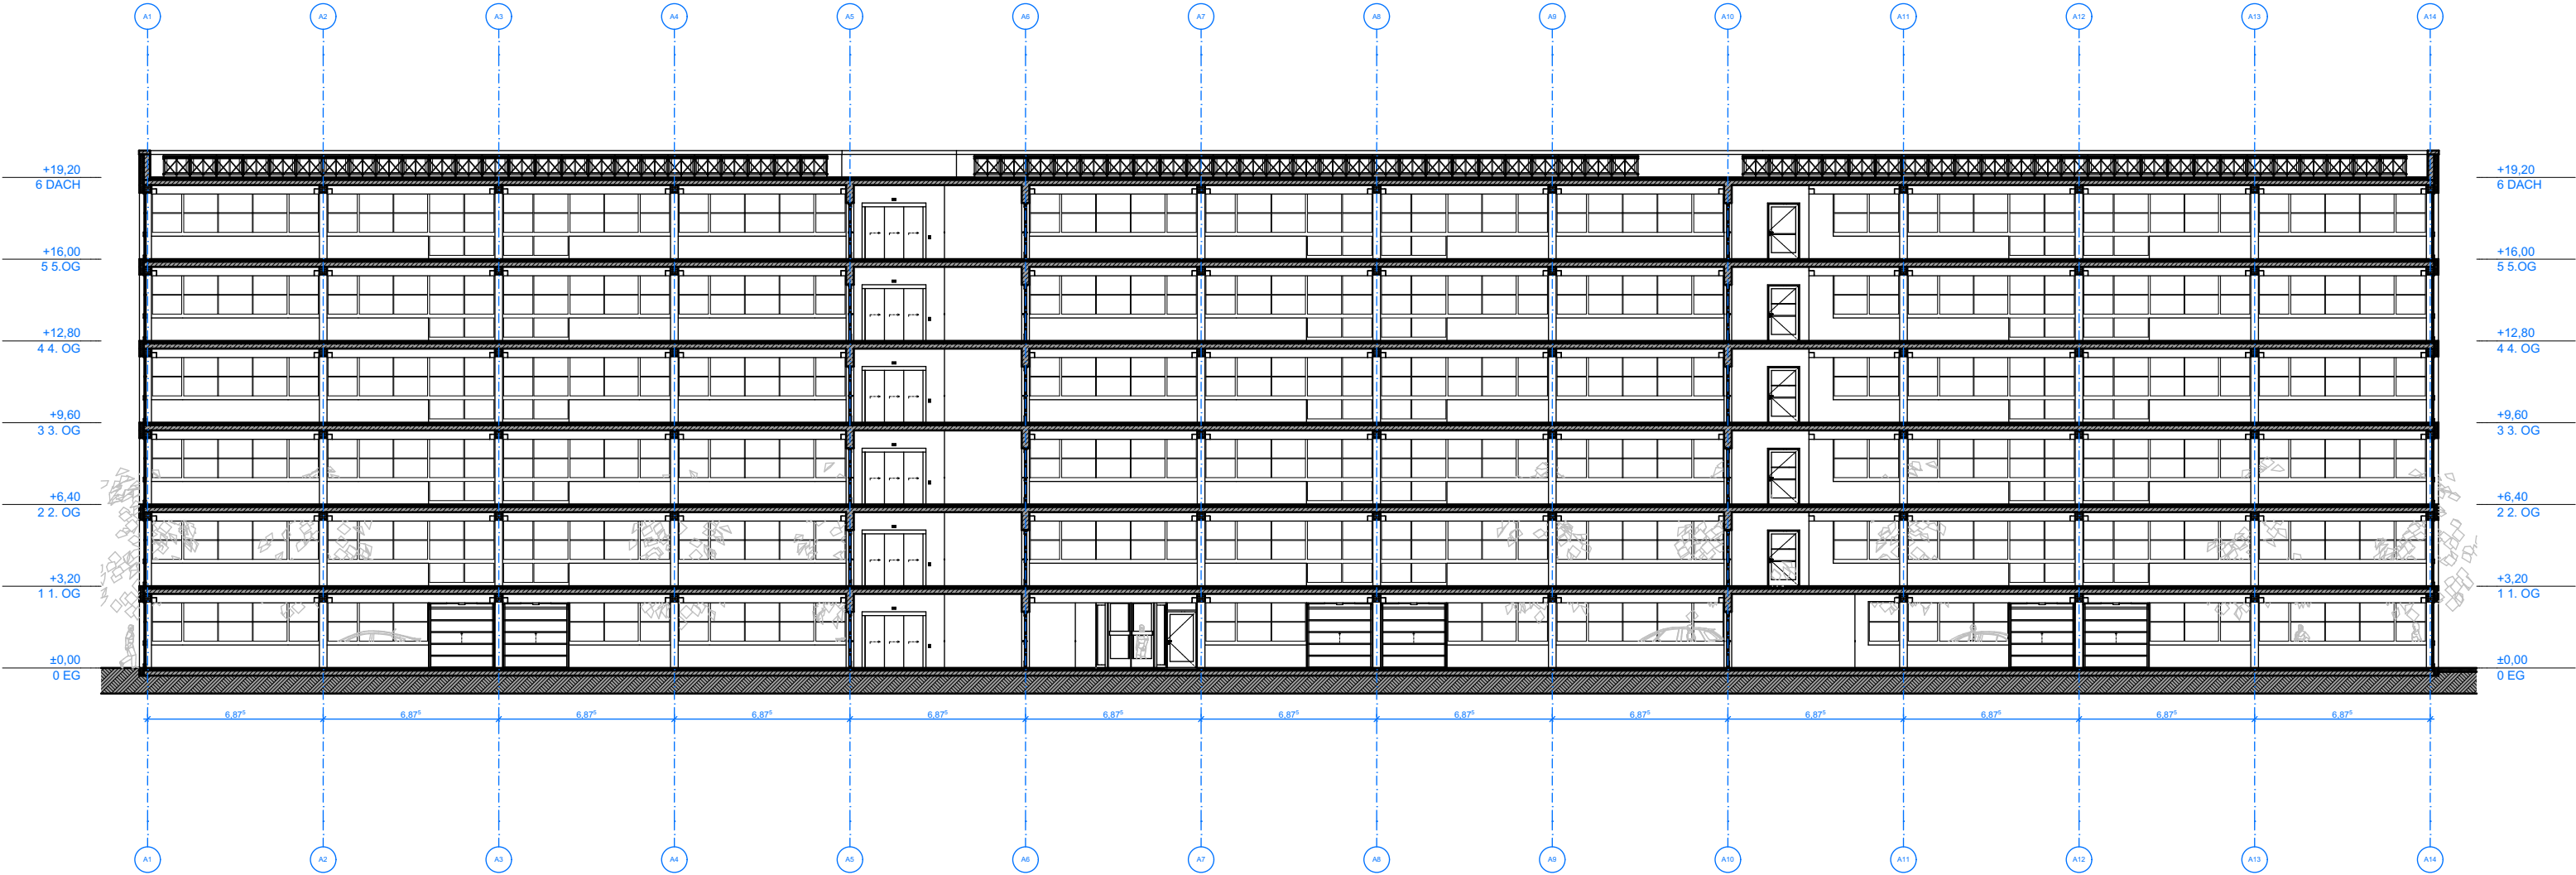


LÄNGS-SCHNITT


GEWERBELOFT

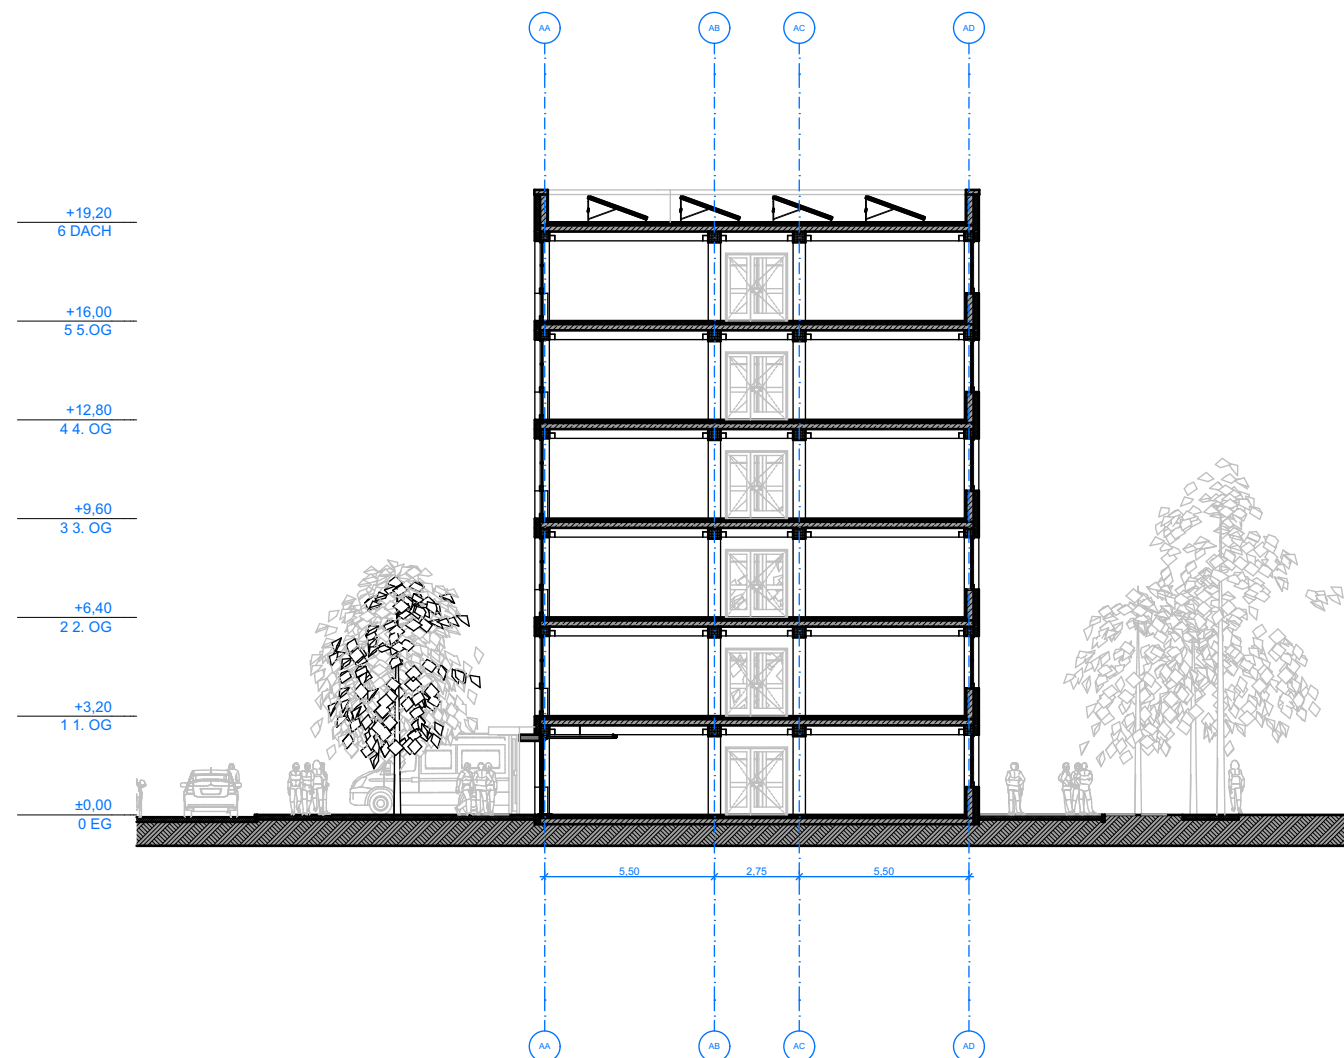

QUER-SCHNITT

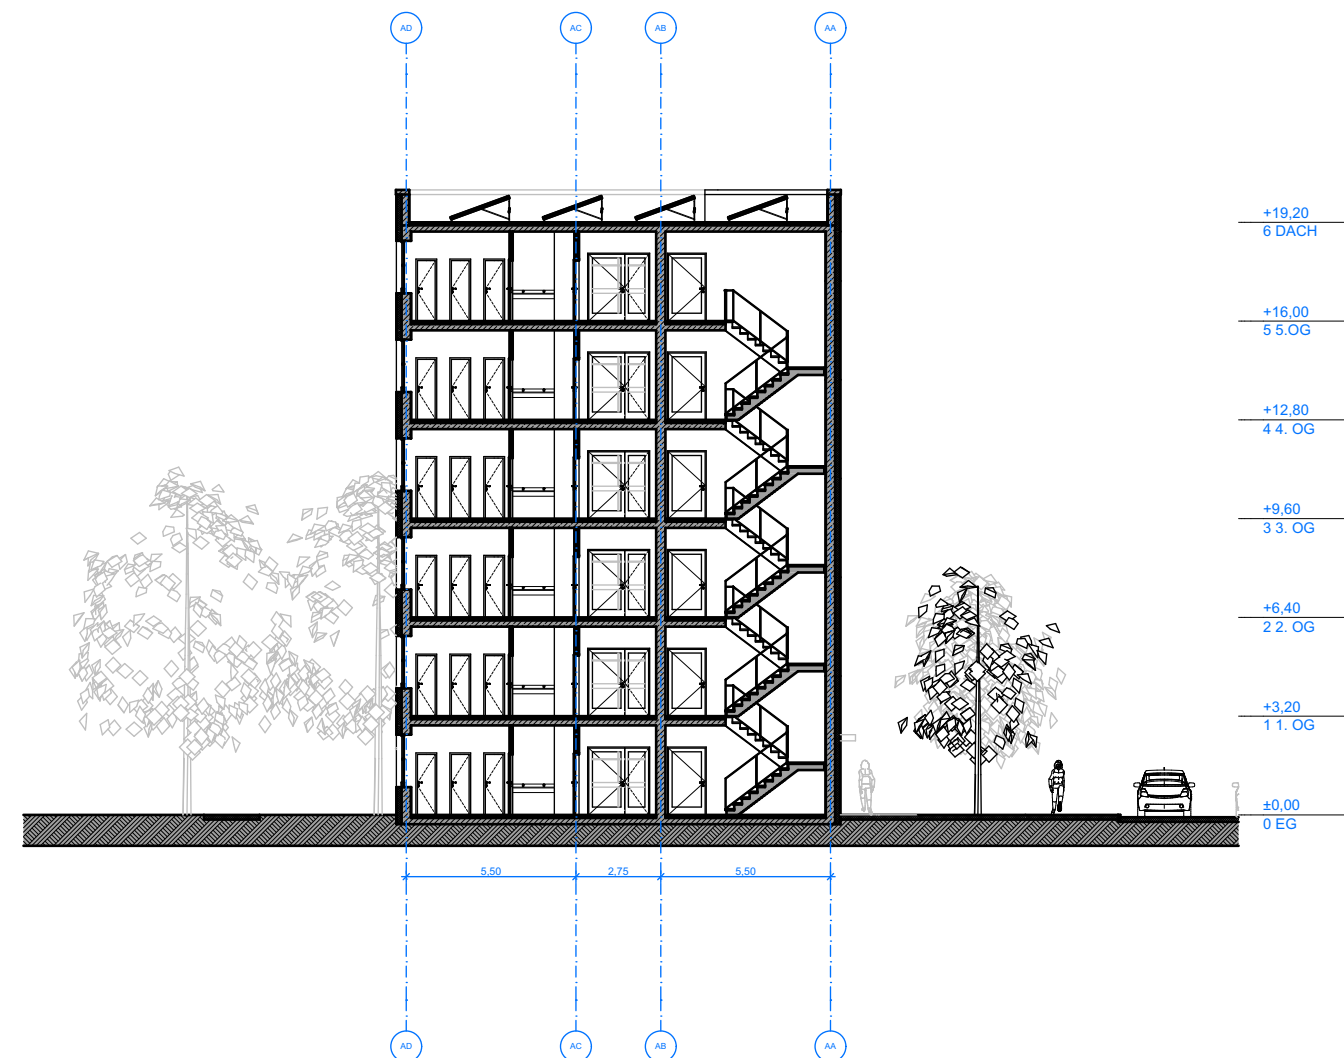

GEWERBELOFT

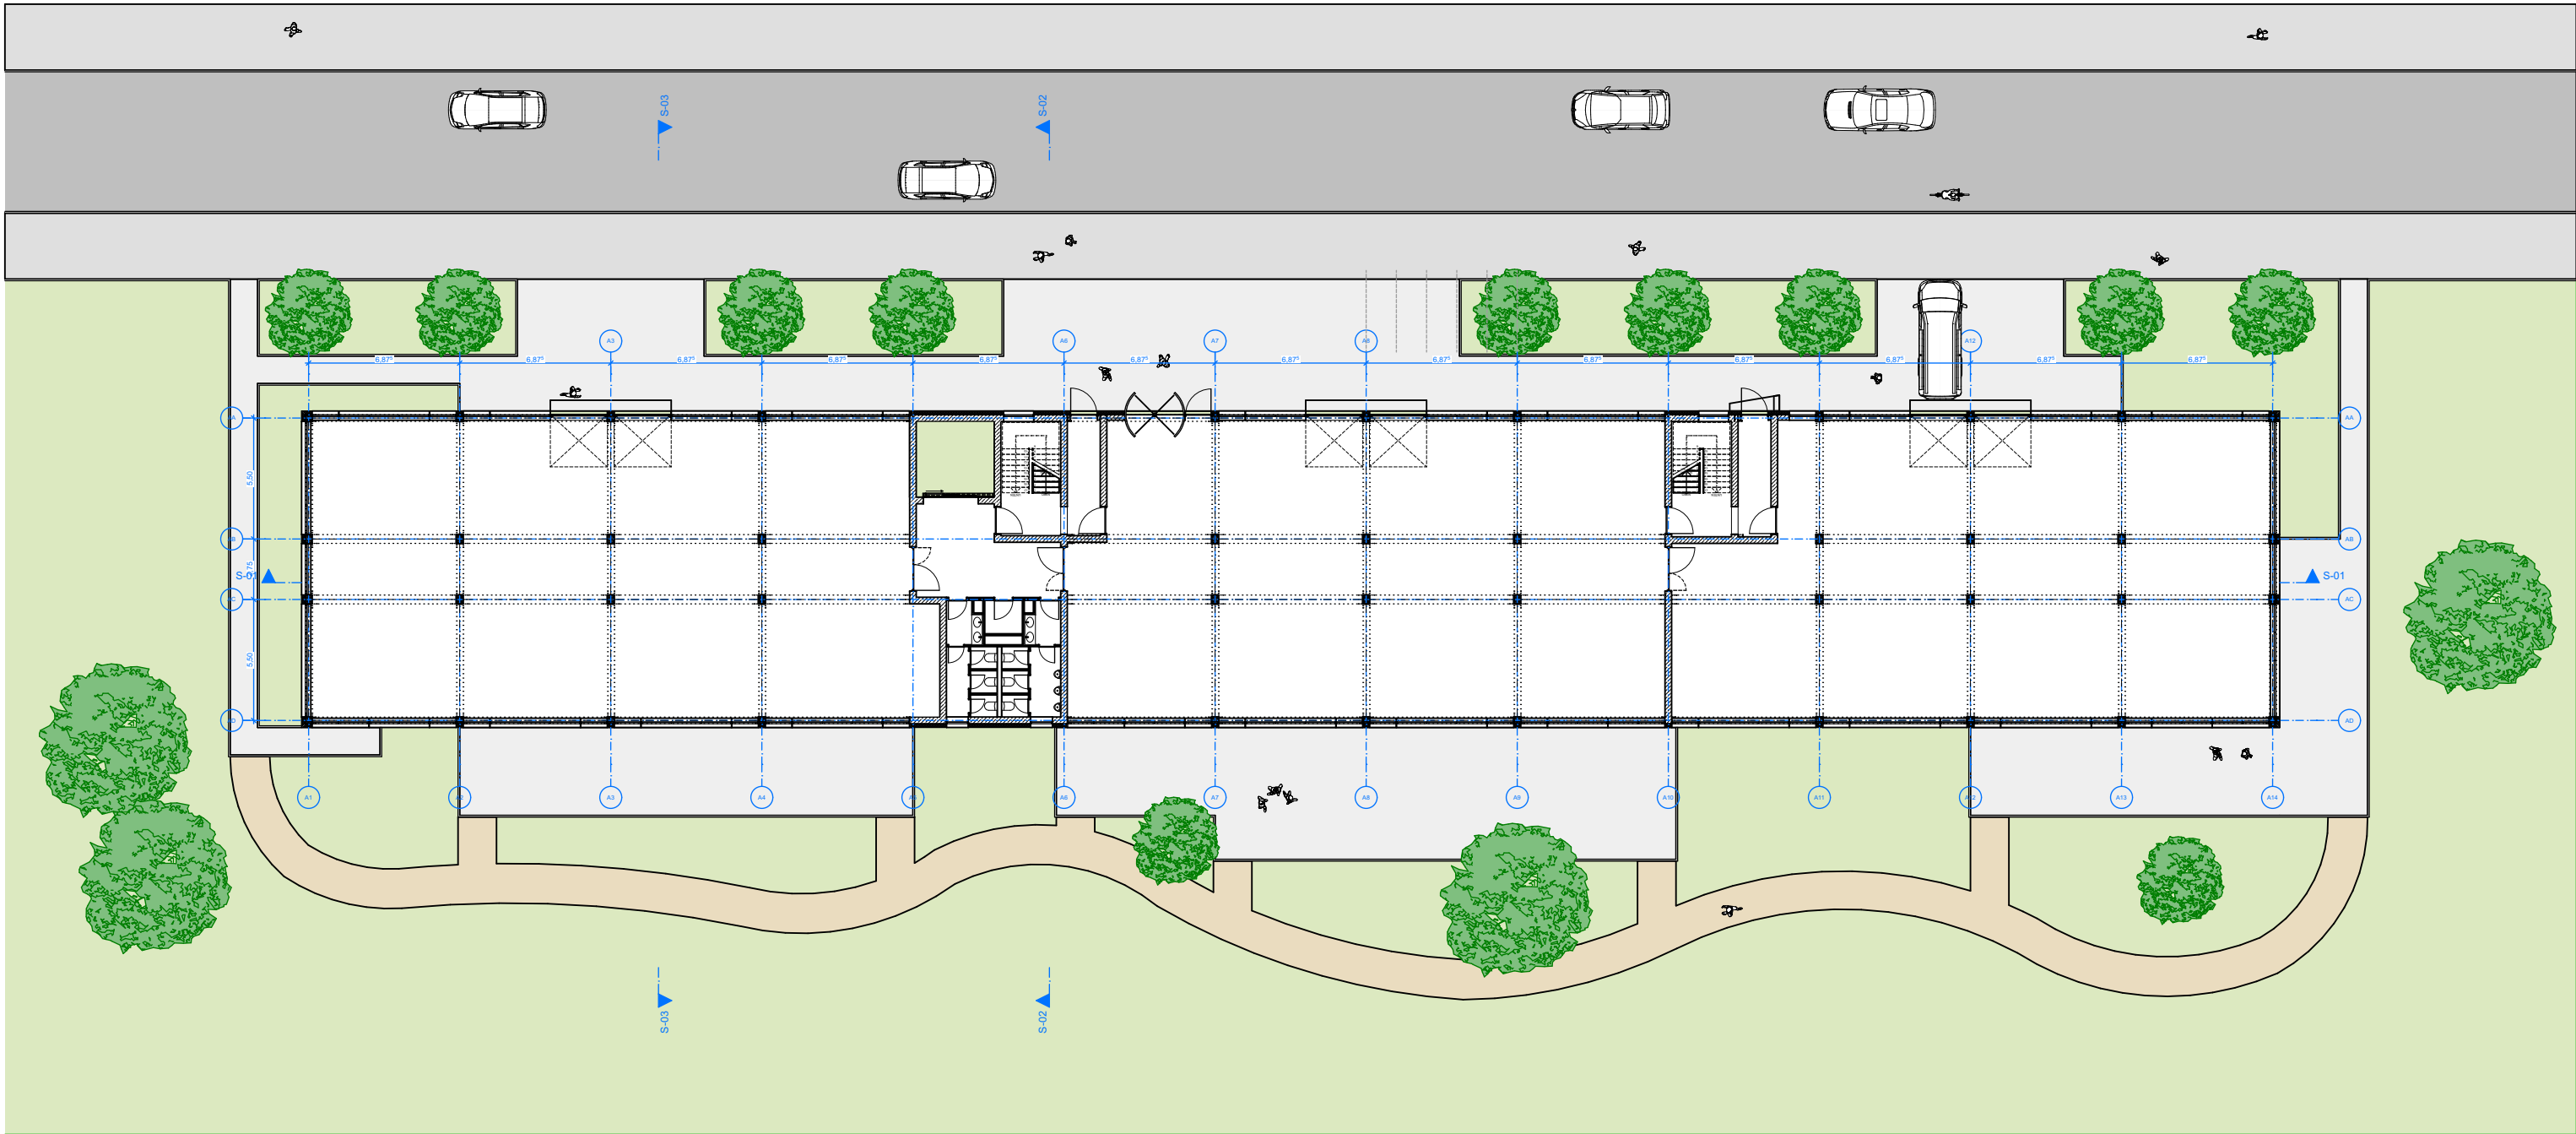




LAGEPLAN (FIKTIV)

GEWERBELOFT

- FLUCHTWEGLÄNGEN EINGEHALTEN
- BRANDABSCHNITTE UNTER 400 m²
- AUSBAURASTER 1,375 m



*
JE NACH BRANDSCHUTZANFORDERUNG
ZUSÄTZLICH AUßENLIEGENDE FLUCHTREPPEN

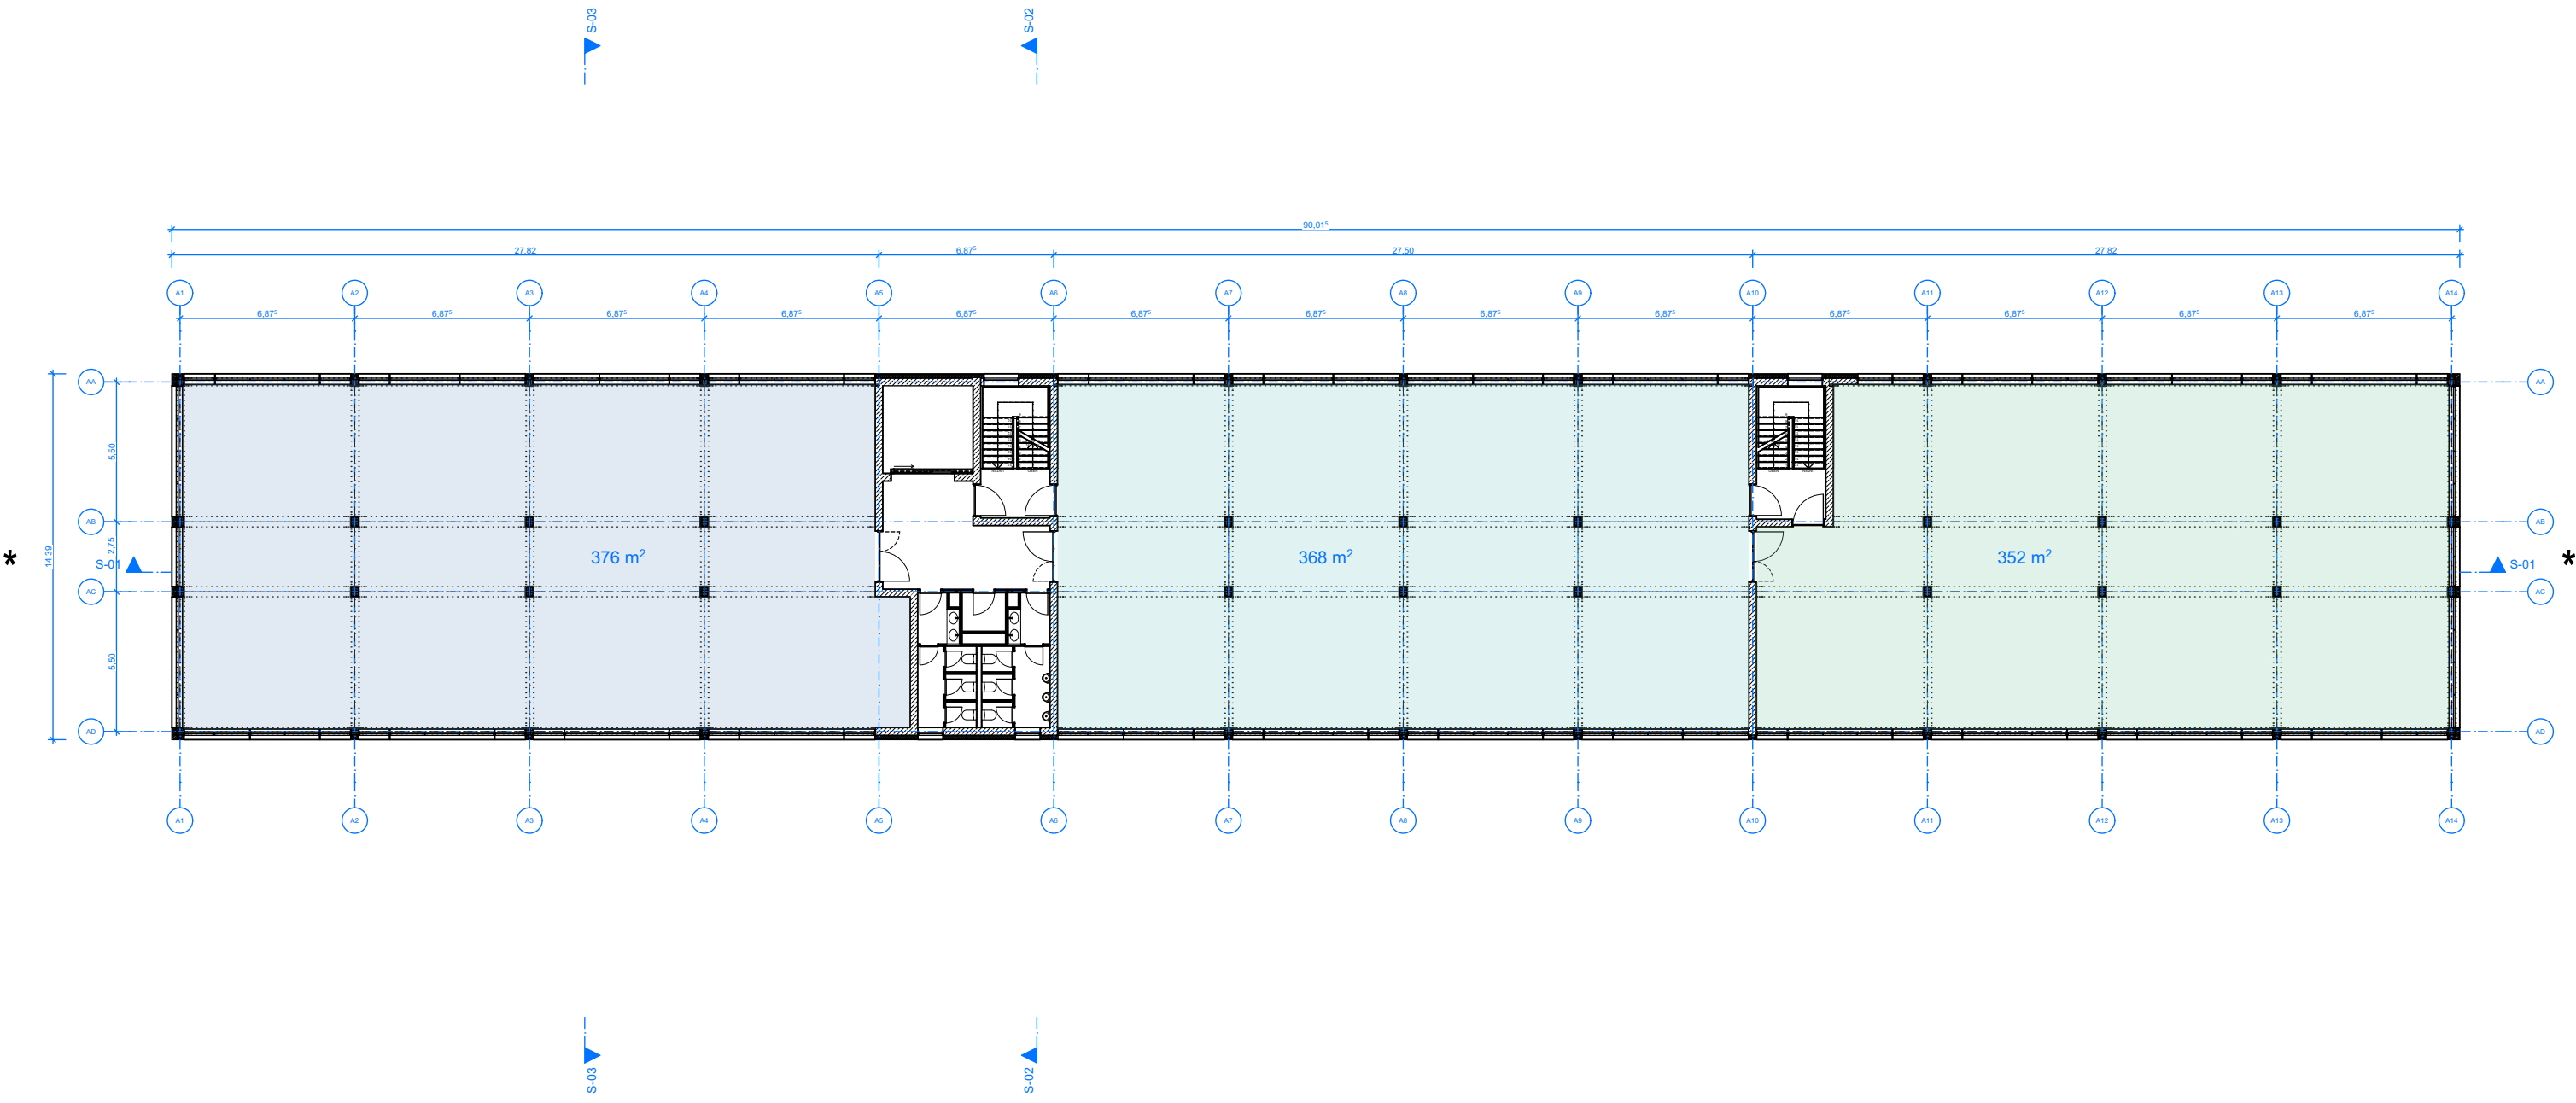

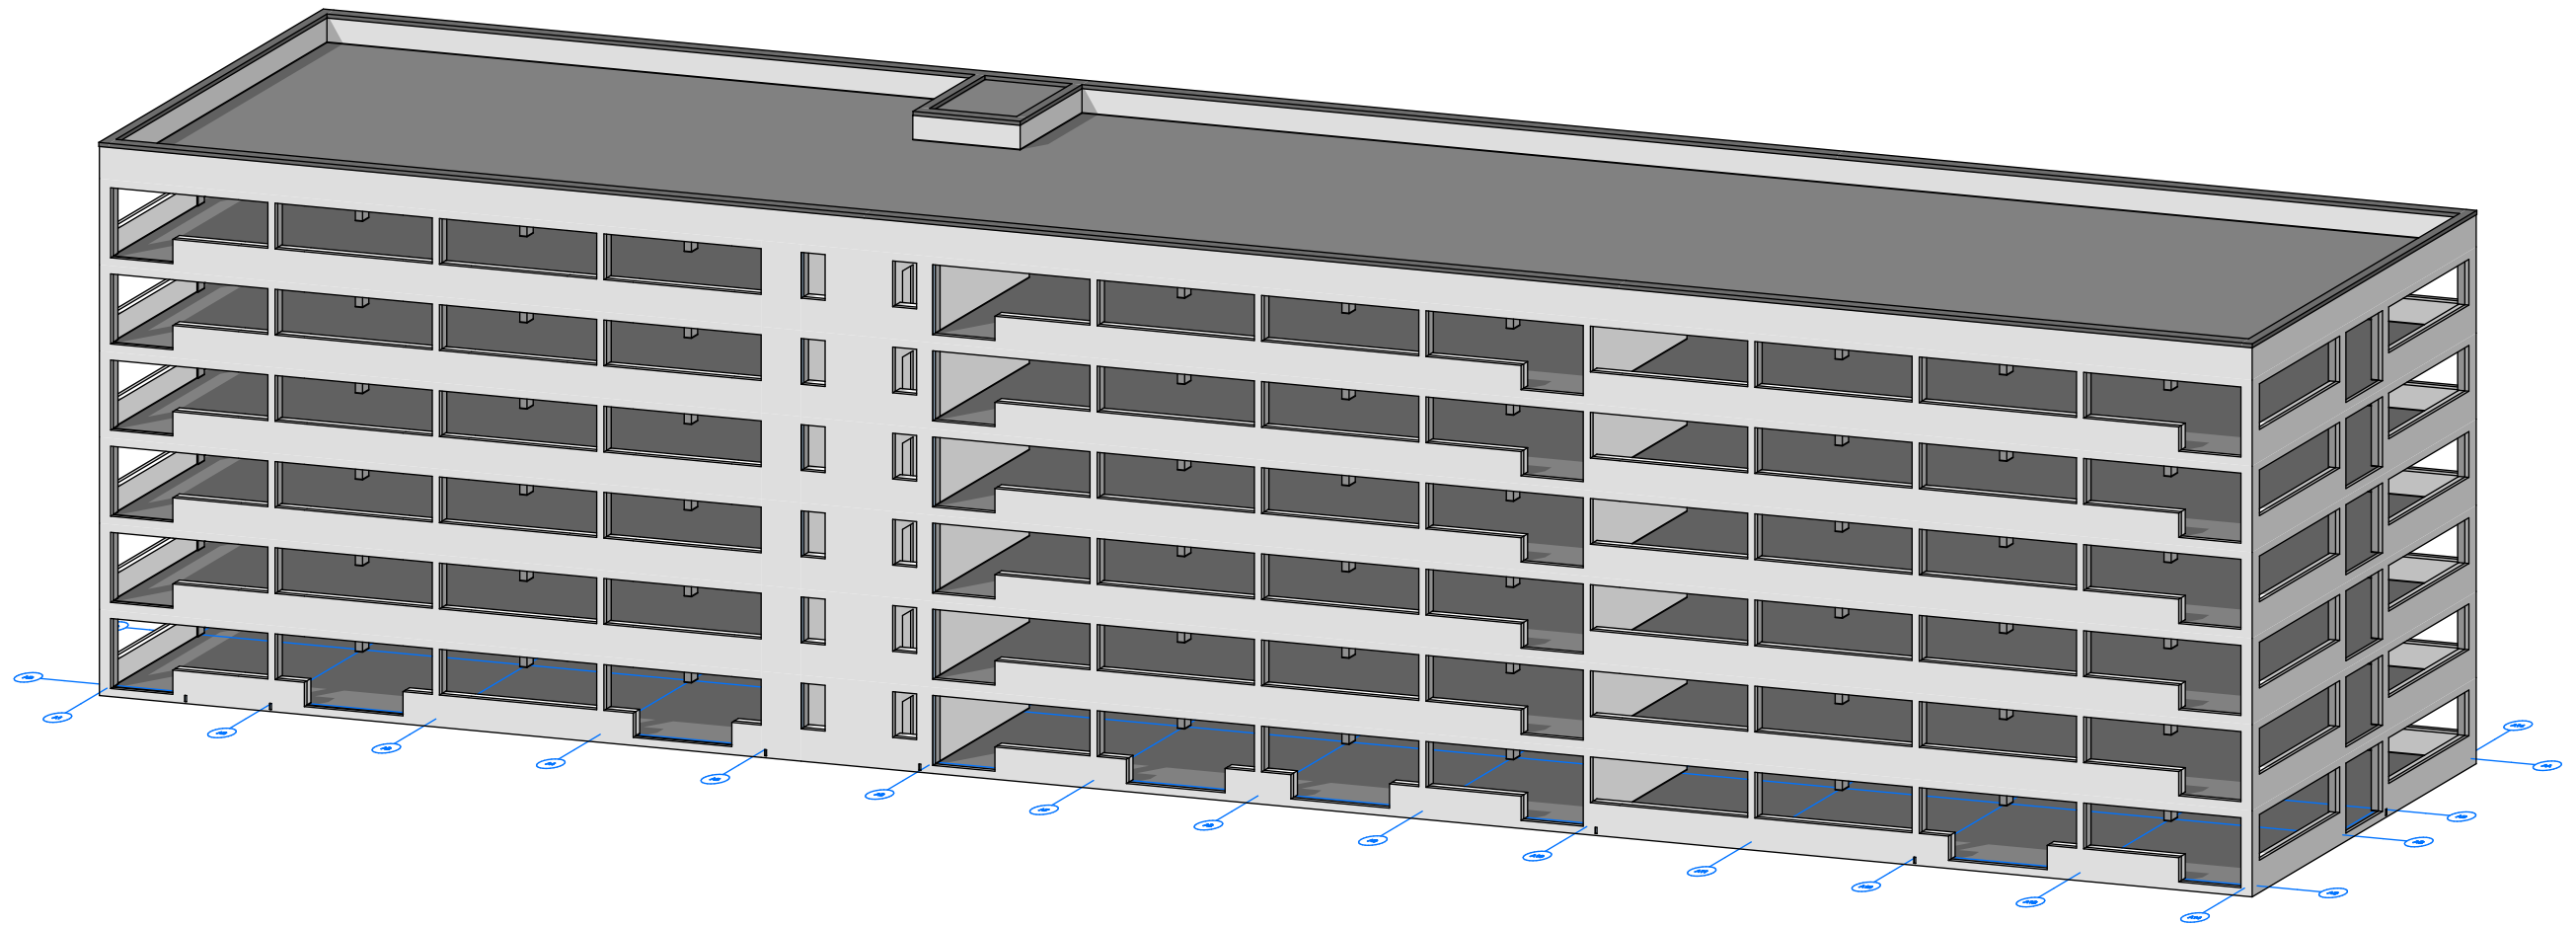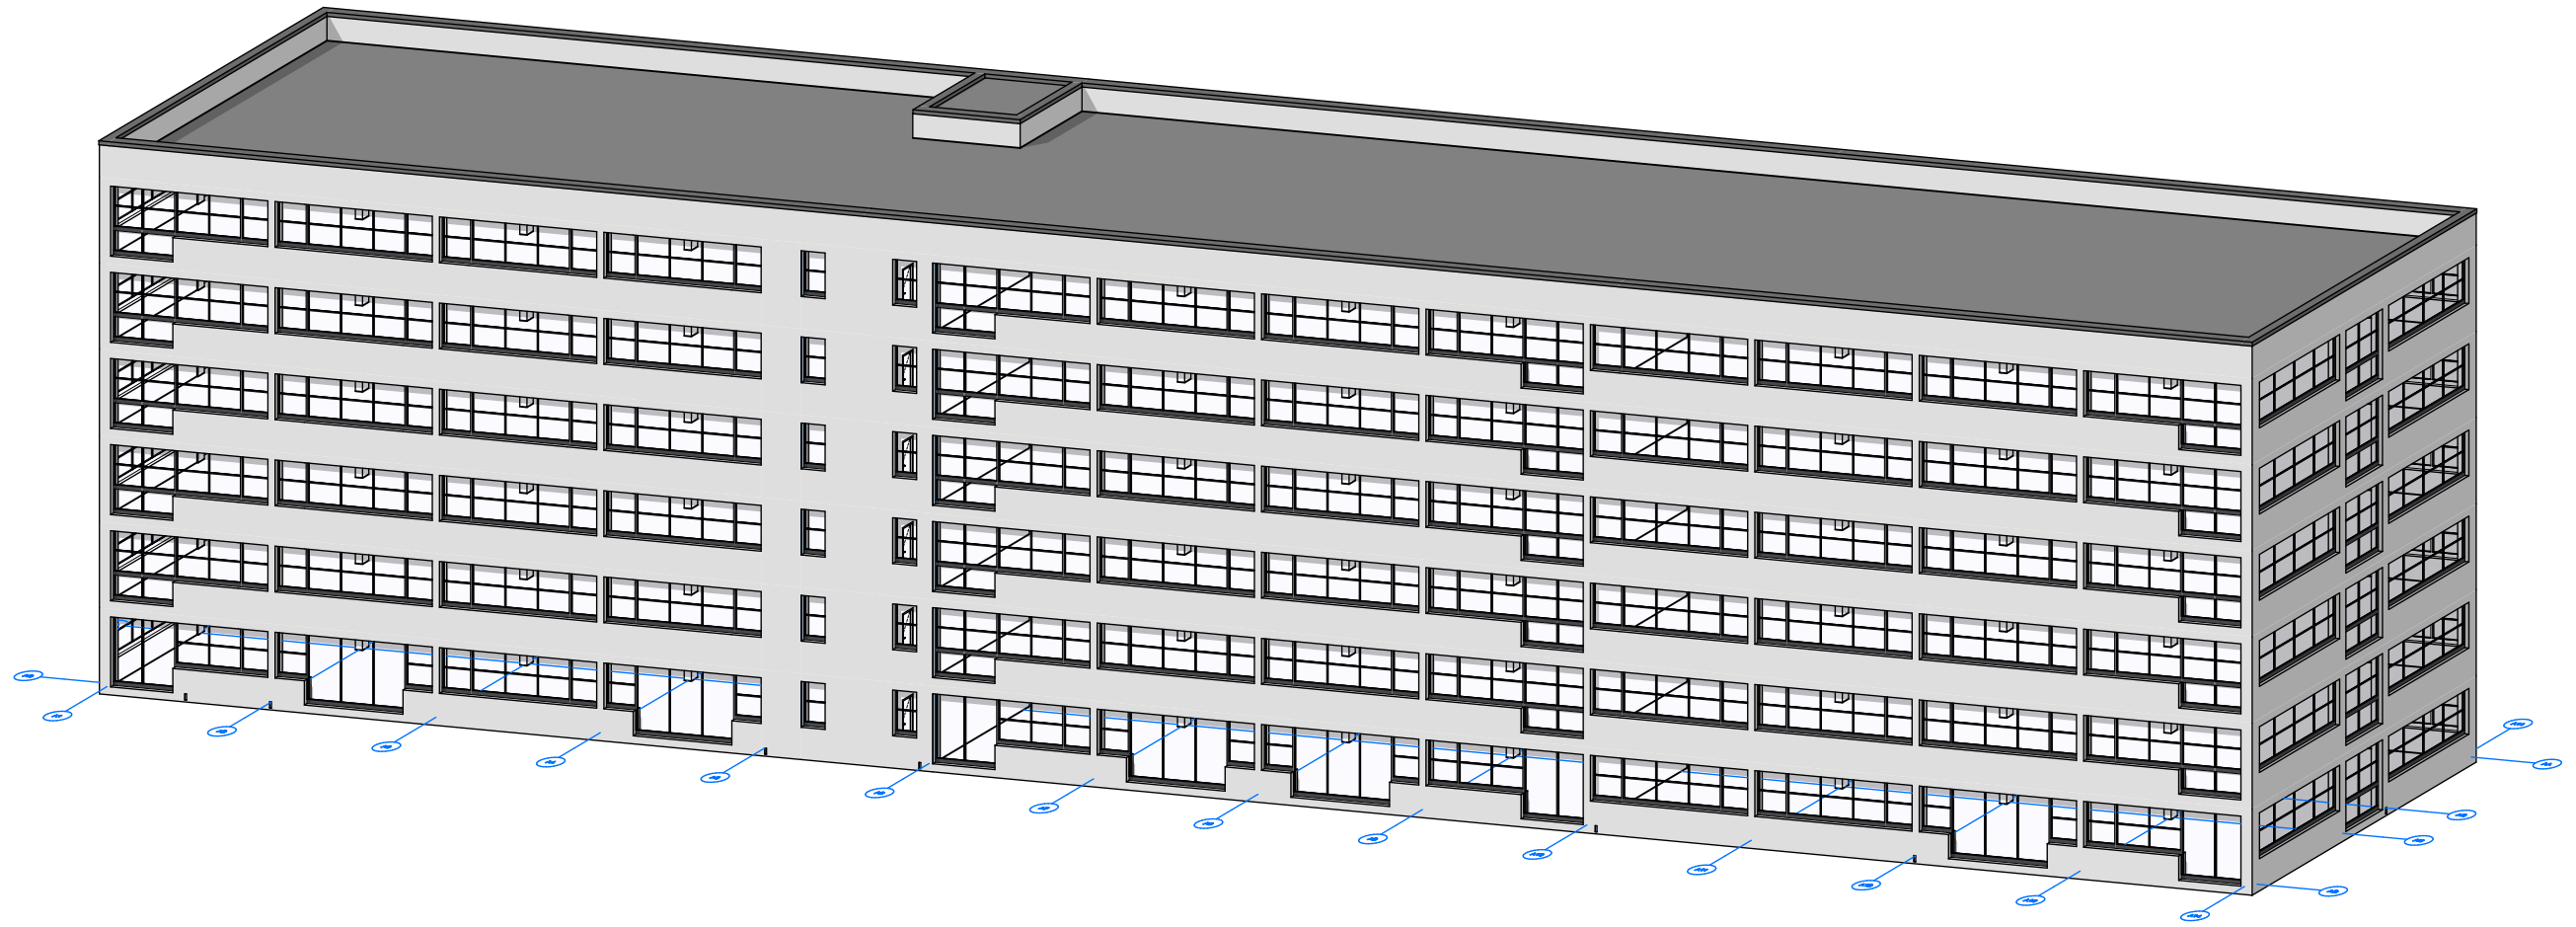




FASSADE

GEWERBELOFT

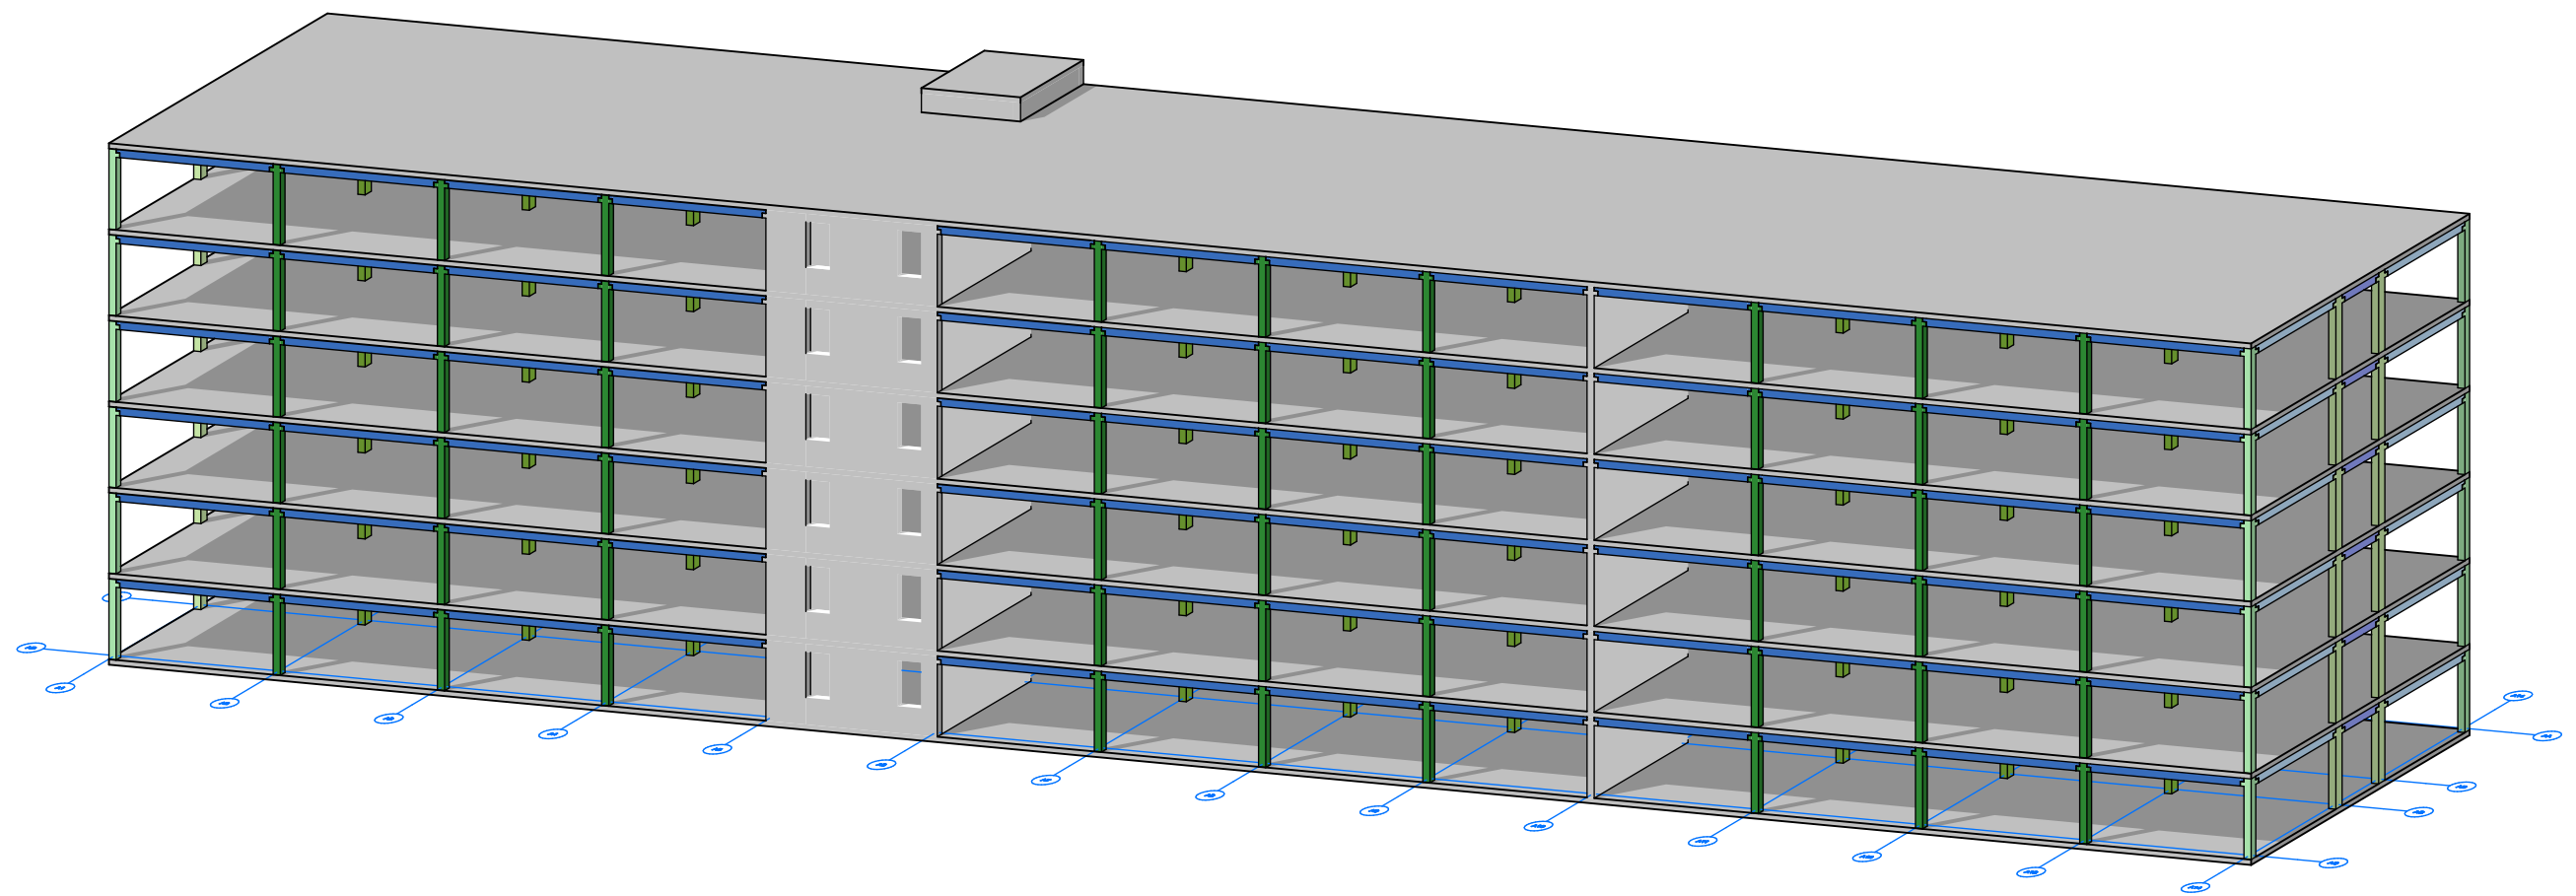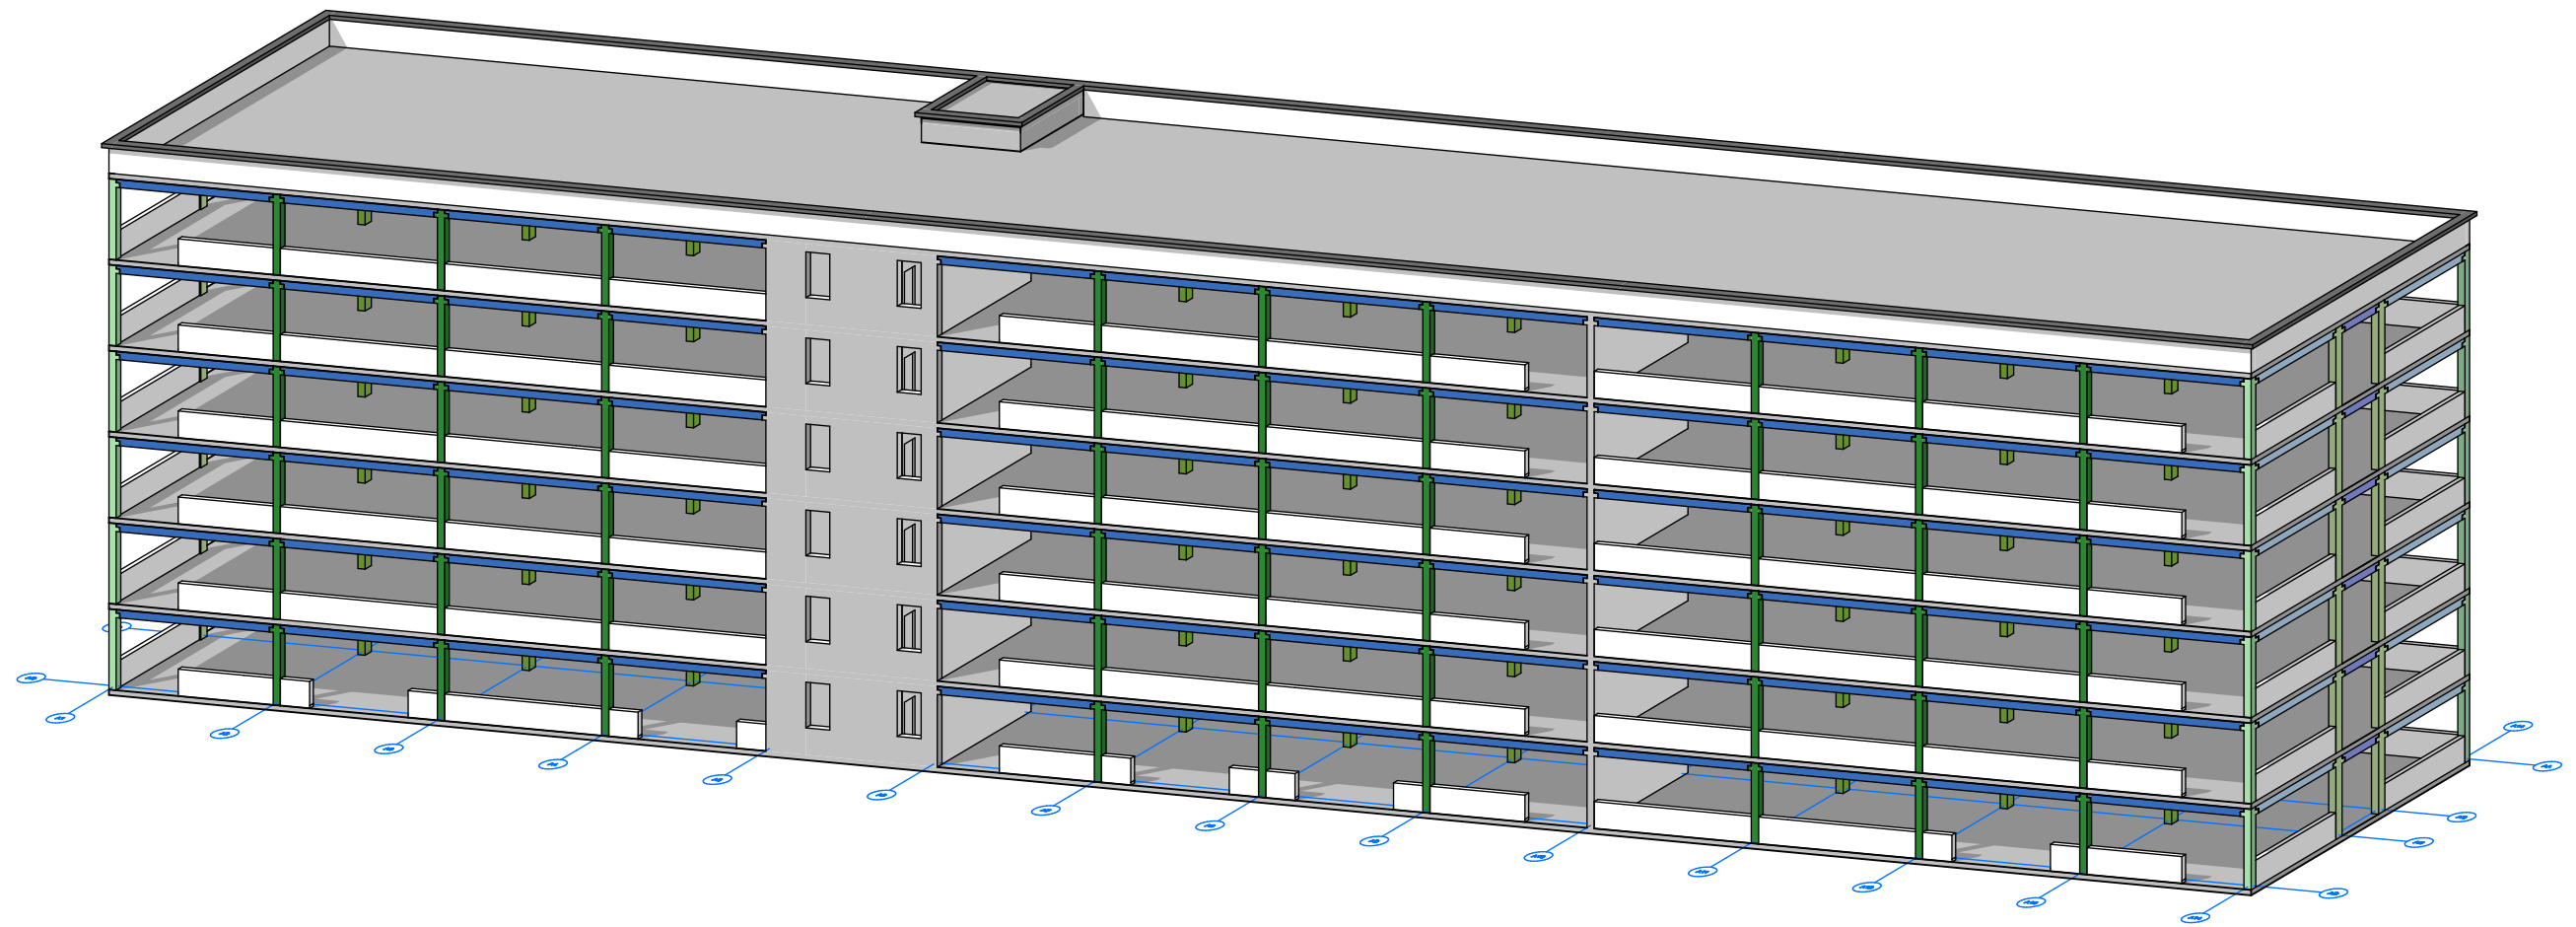










TRAGWERK

GEWERBELOFT

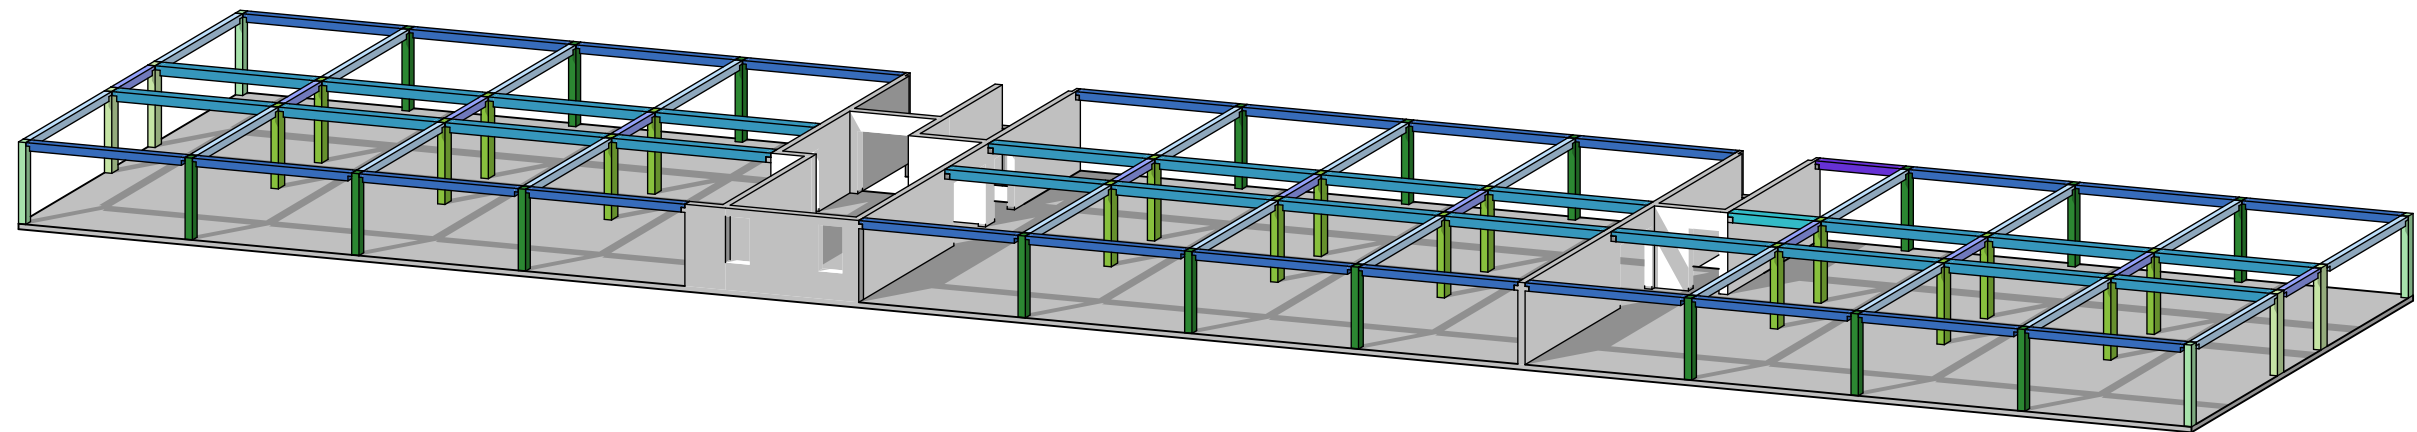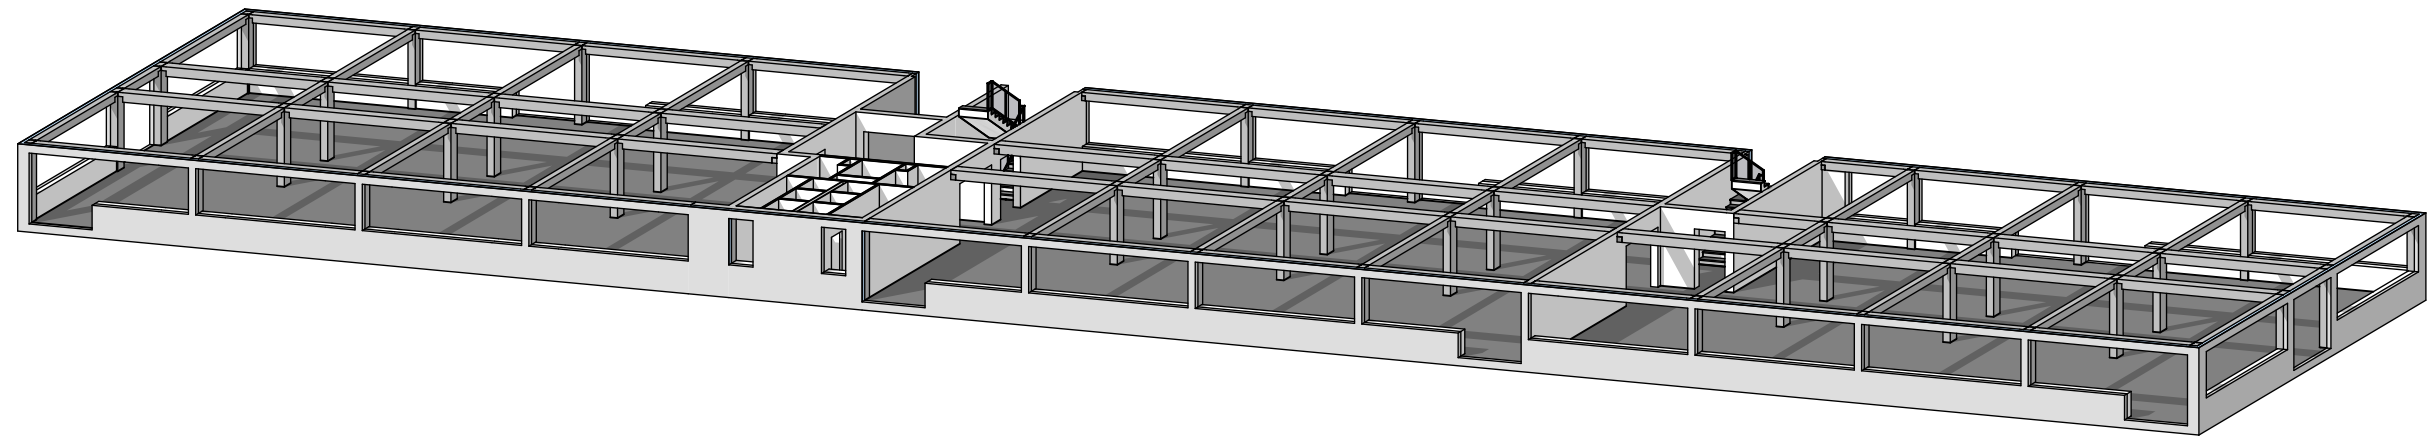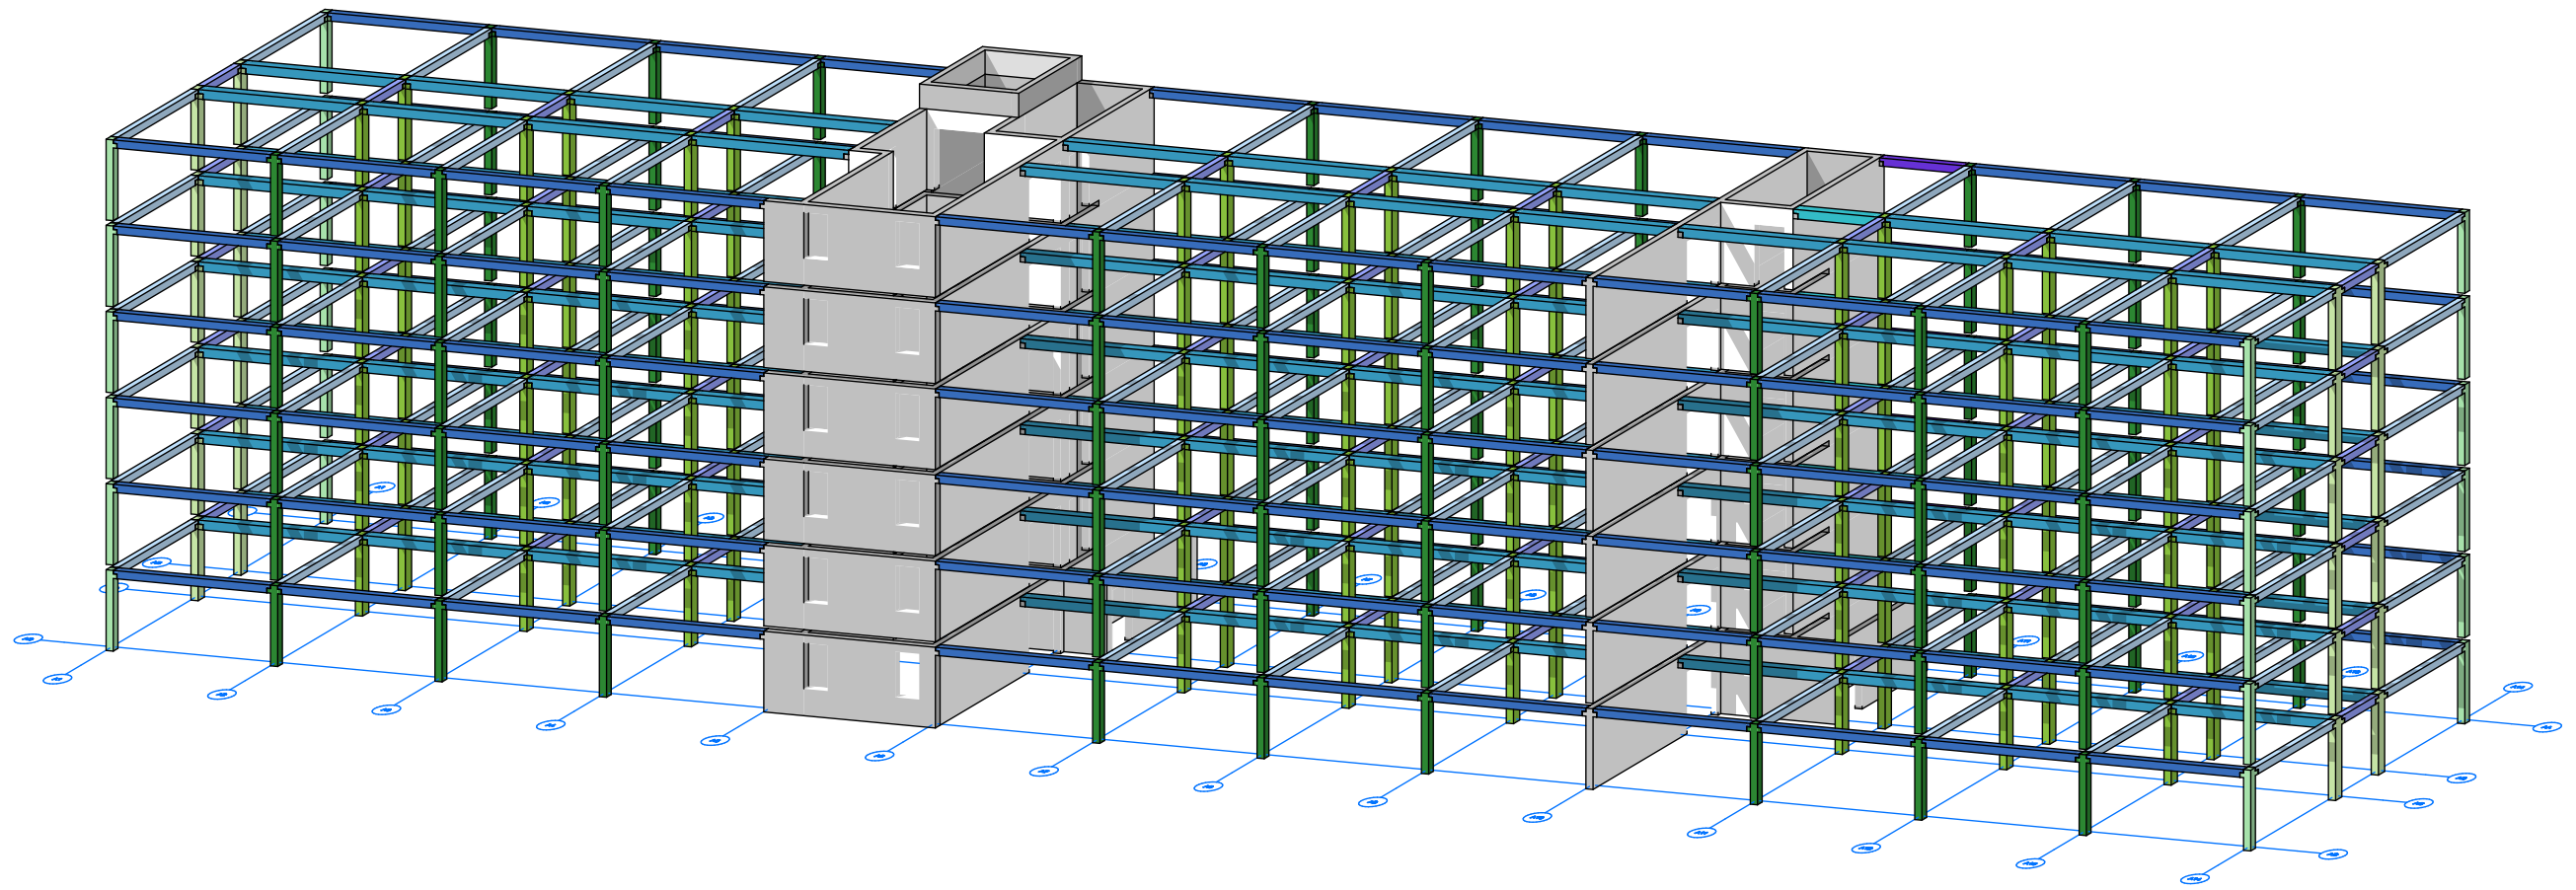

FERTIGTEILE

GEWERBELOFT

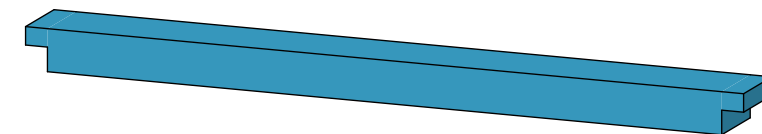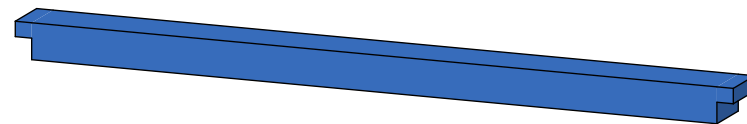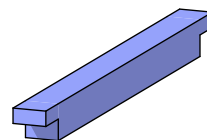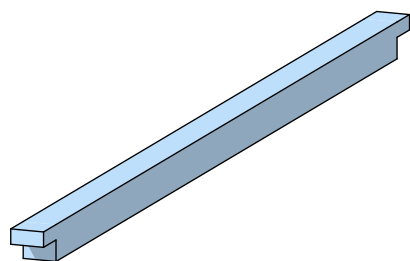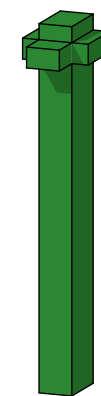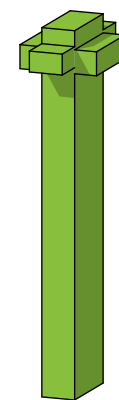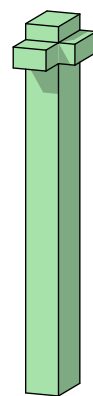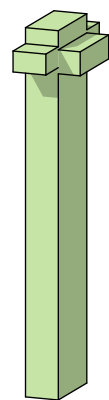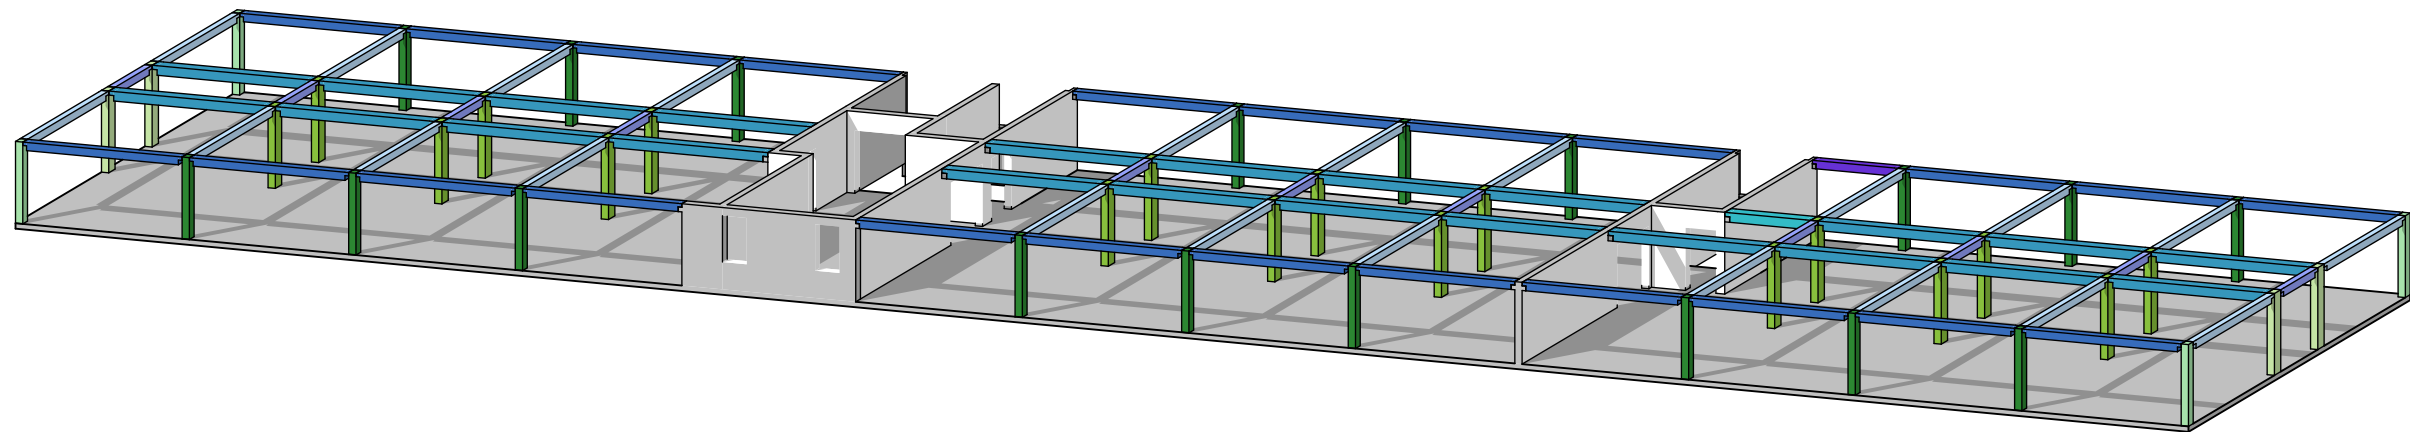

FERTIGTEILE

GEWERBELOFT